

Bebauungsplan Nr. 5


Schulstraße

Der Gemeinde Himmelsthür ist die Vervielfältigung, der Rahmenkarte (Abzeichnung vom Transparent) unter den mit Schreiben des Katasteramtes Hildesheim vom 5.2.57 anerkannten Bedingungen gestattet.

Maßstab 1:1000

Zeichenerklärung

- aufzuhebende Grenzen
- geplante Grenzen
- Straßenfluchtlinien
- zwingende Baulinie
- geplante Wohngebäude
- ① Geschößzahl
- geplante Einstellplätze u. Garagen
- geplante Werkhallen
- vorhandene Straßenflächen
- geplante Straßenflächen
- Versorgungsleitungen:
 - Verkabelt Wasser
 - Freileitung Strom
 - Kanal, Schmutz- u. Regenwasser
- private Grün- u. Freiflächen
- o. W. offene Bauweise, Wohngebiet
- o. Gw. " " , Gewerbe
- Az. o.30 Ausnutzungsziffer - Geschoßfläche (einschl. Garage)
Grundstücksfläche
- Grenze des Bebauungsplanes
- Firsttrichtung
- Die Hausgrundrisse sind Vorschläge.
- Für alle Wohnflächen gilt außerdem: Bauwich und rückwärtiger Grenzabstand nach Bauordnung.
- überbaubare Grundstücksfläche

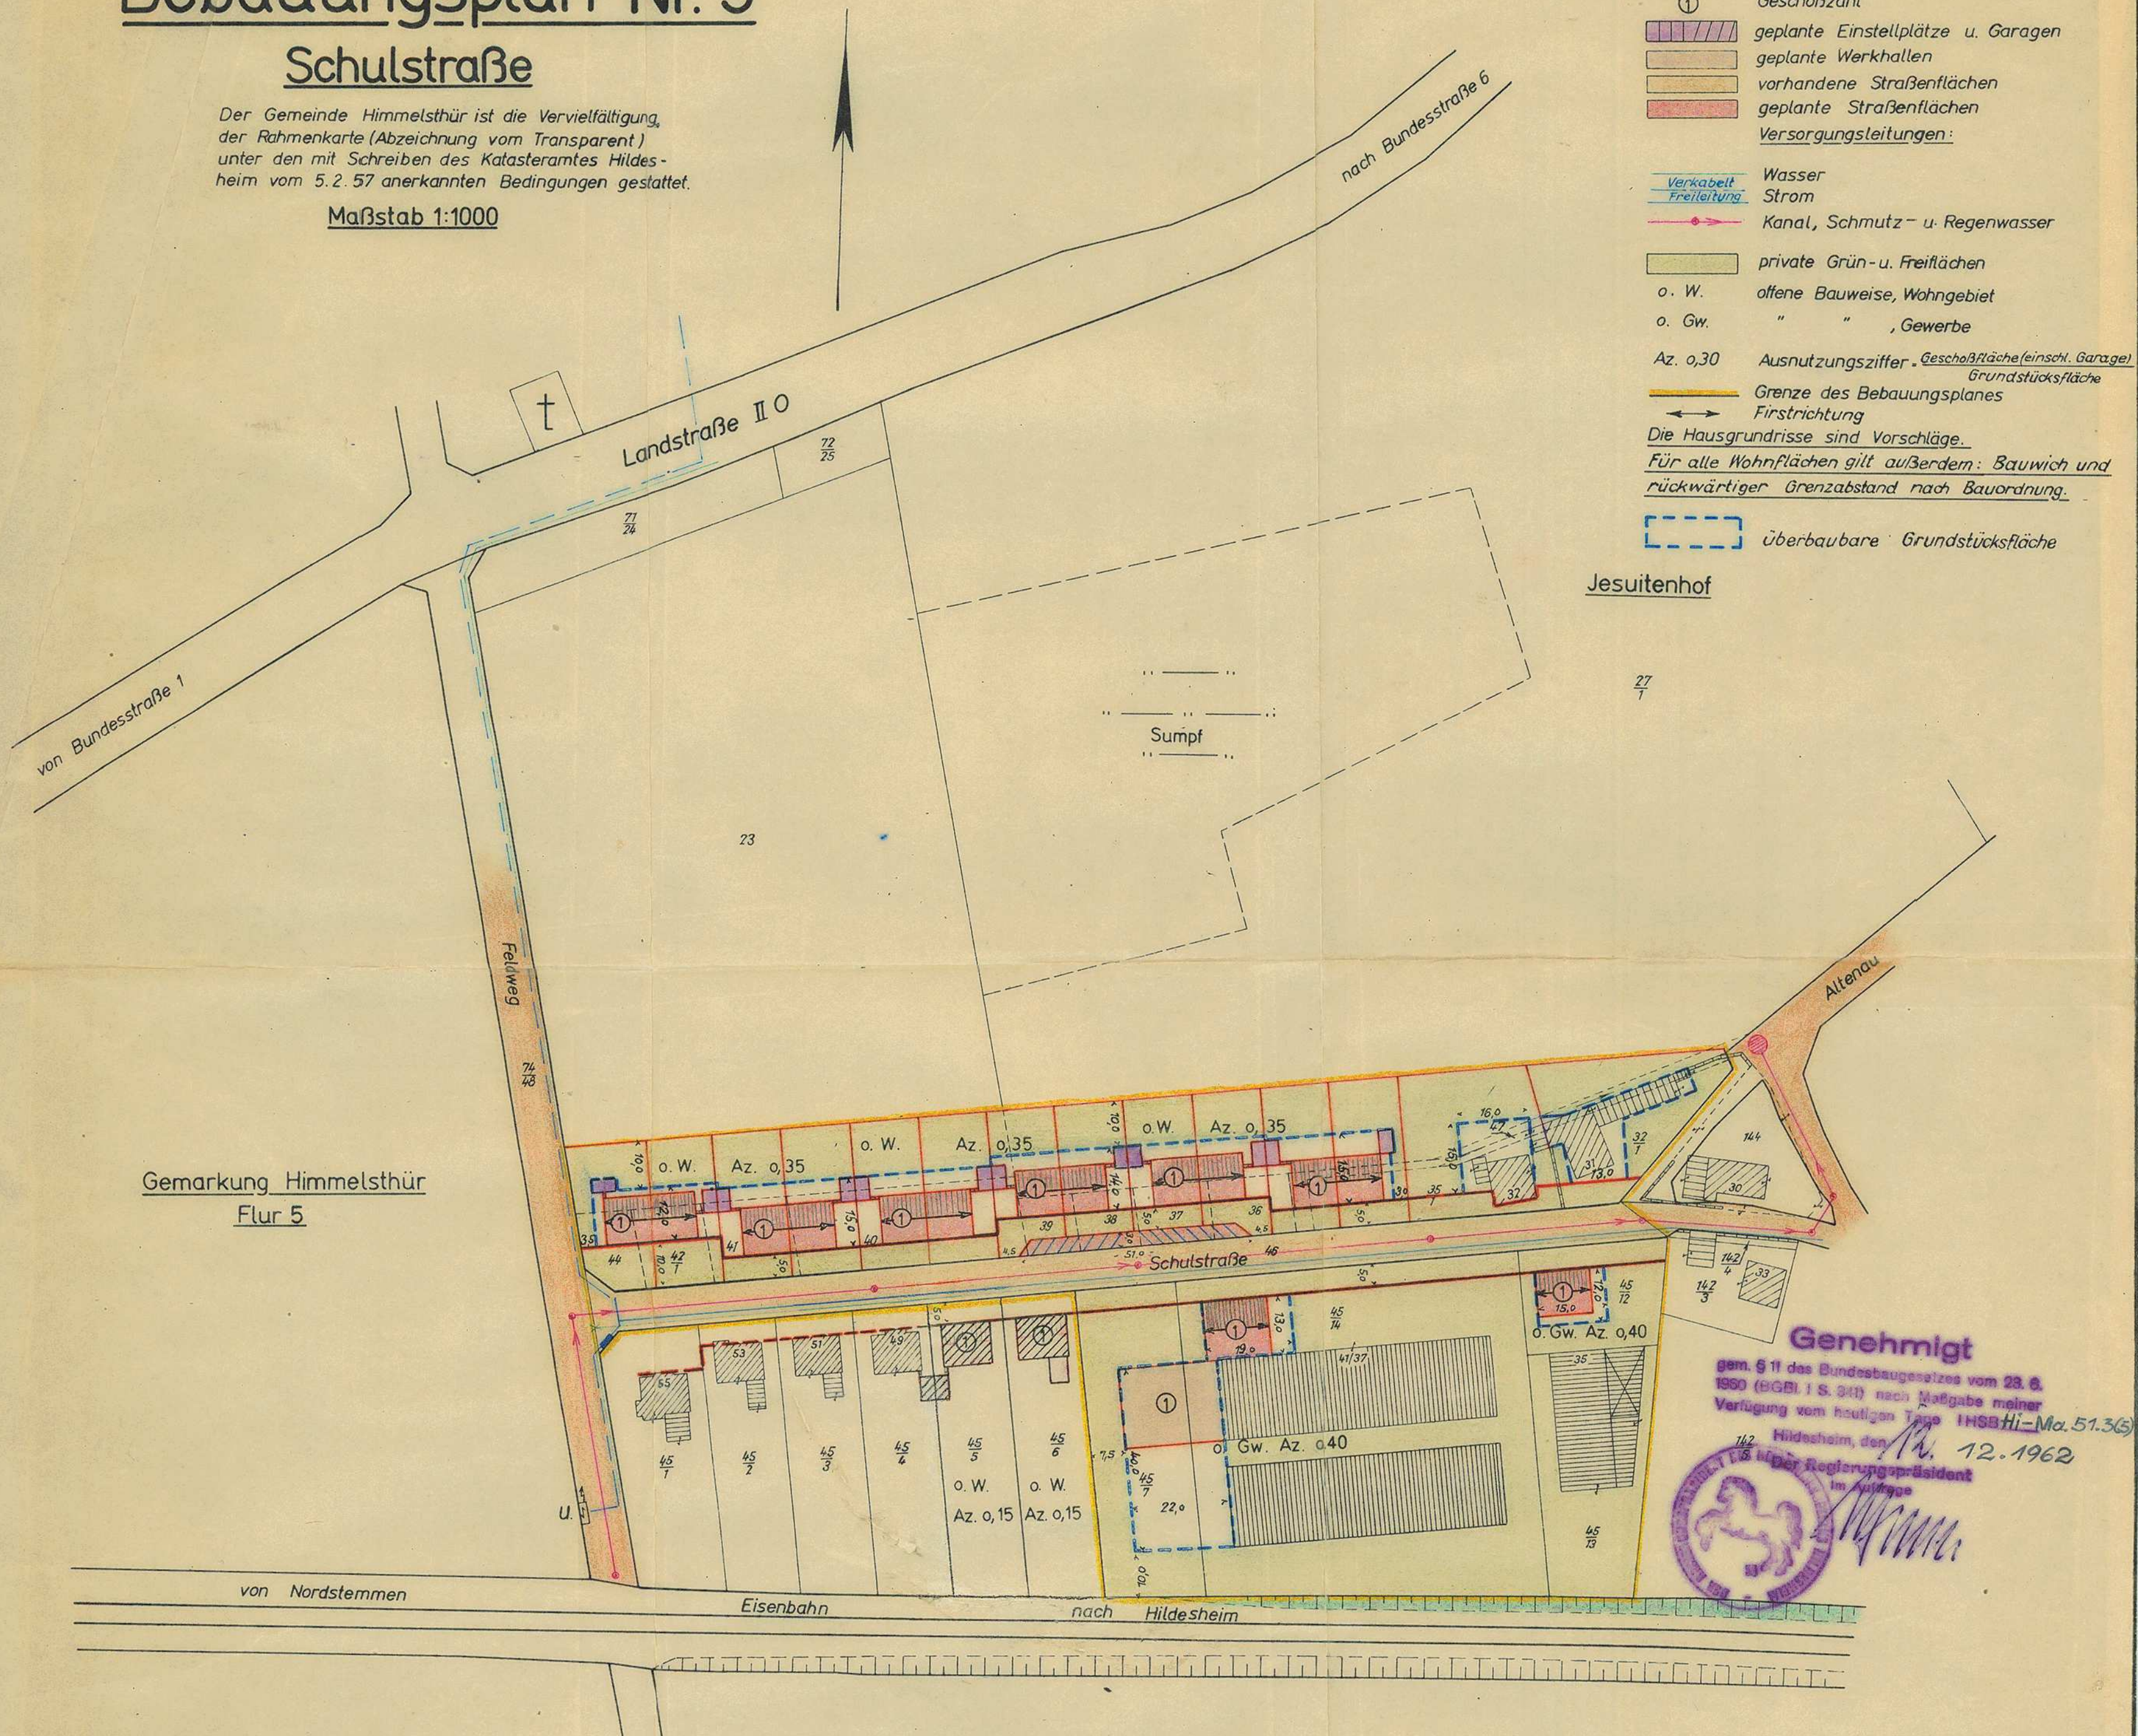

Genehmigt
gem. § 11 des Bundesbaugesetzes vom 28.6.1960 (BGBl. I S. 311) nach Maßgabe meiner Verfügung vom heutigen Tage INSBH-Ma. 51.3(5)
Hildesheim, den 12.1962
Der Regierungspräsident im Auftrage

Der Entwurf mit Begründung zu diesem Bebauungsplan wurde gem. B.Bau.G.v. 23.6.60 vom Rat der Gemeinde Himmelsthür in seiner Sitzung vom 23.6.61 beschlossen.
Himmelsthür, den 24.6.61

[Signature]
Bürgermeister

[Signature]
Gemeindegeldirektor

Der Entwurf mit Begründung zu diesem Bebauungsplan hat gem. B.Bau.G.v. 23.6.60 in der Zeit vom 8.1. bis 8.2.62 zu jedermanns Einsicht öffentlich ausgelegen. Die Auslegung ist am 2. Januar 1962 mit dem Hinweis auf die Möglichkeit zur Erhebung von Bedenken und Anregungen während der Auslegungsfrist bekanntgemacht worden.

Himmelsthür, den 9.2.1962

[Signature]
Gemeindegeldirektor

Der Entwurf zu diesem Bebauungsplan wurde nicht geändert, da Anregungen und Bedenken gem. B.Bau.G.v. 23.6.60 nicht vorgebracht wurden.
Himmelsthür, den 23.3.1962

[Signature]
Gemeindegeldirektor

Dieser Plan wurde gem. B.Bau.G. und § 6 der Nieders. Gemeindeordnung v. 4.3.1955 vom Rat der Gemeinde Himmelsthür in seiner Sitzung am 23.3.62 als Satzung beschlossen.

Himmelsthür, den 26.3.1962

[Signature]
Bürgermeister

[Signature]
Gemeindegeldirektor

Dieser Bebauungsplan mit Begründung liegt gem. B.Bau.G. ab 4.1.63 öffentlich aus. Die Bekanntmachung über die Genehmigung u. Ort u. Zeit der Auslegung ist gem. B.Bau.G. am 4.1.63 erfolgt. Der Bebauungsplan ist gem. B.Bau.G. vom 23.6.60 mit dieser Bekanntmachung rechtsverbindlich geworden.

Himmelsthür, den 7.1.63

[Signature]
Gemeindegeldirektor

Genehmigt gem. § 11 BBau.G.v. 23.6.60
Hildesheim, den

Der Regierungspräsident

Aufgestellt im April 1961
Cu.H. Naue
Architekten
B D A

[Signature]

5. Ausfertigung