

Bebauungsplan Nr. 1

„Fohlenkoppel“

Maßstab 1:1000

Der Gemeinde Himmelsthür ist die Vervielfältigung der Rahmenkarte (Abzeichnung vom Transparent) unter den mit Schreiben des Katasteramtes vom 5.2.1957 anerkannten Bedingungen gestattet.

Zeichenerklärung:


- Eigentumsgränze, aufzuheben
- „ „ „ vorhanden bzw. geplant
- verbindliche Baulinie
- Baugrenze
- überbaubare Grundstücksfläche
- vorhandene Gebäude
- geplante Gebäude, die Hausgrundrisse sind Vorschläge
- ② Geschößzahl Firsttrichtung
- Garagen, Einstellplätze
- (P) Parkstreifen
- vorhandene Verkehrsflächen
- geplante „ „
- Grün- u. Freiflächen
- g. M. Mischgebiet, geschlossene Bauweise. o. M. = offene Bauweise
- o. W. Wohngebiet, offene Bauweise
- Grenze des Bebauungsplanes

Die Richtigkeit der Planunterlagen in vermessungstechnischer Hinsicht wird hiermit bescheinigt.

Katasteramt Hildesheim, den 13. Mai 1963



Hötting
Oberregierungsvermessungsrat

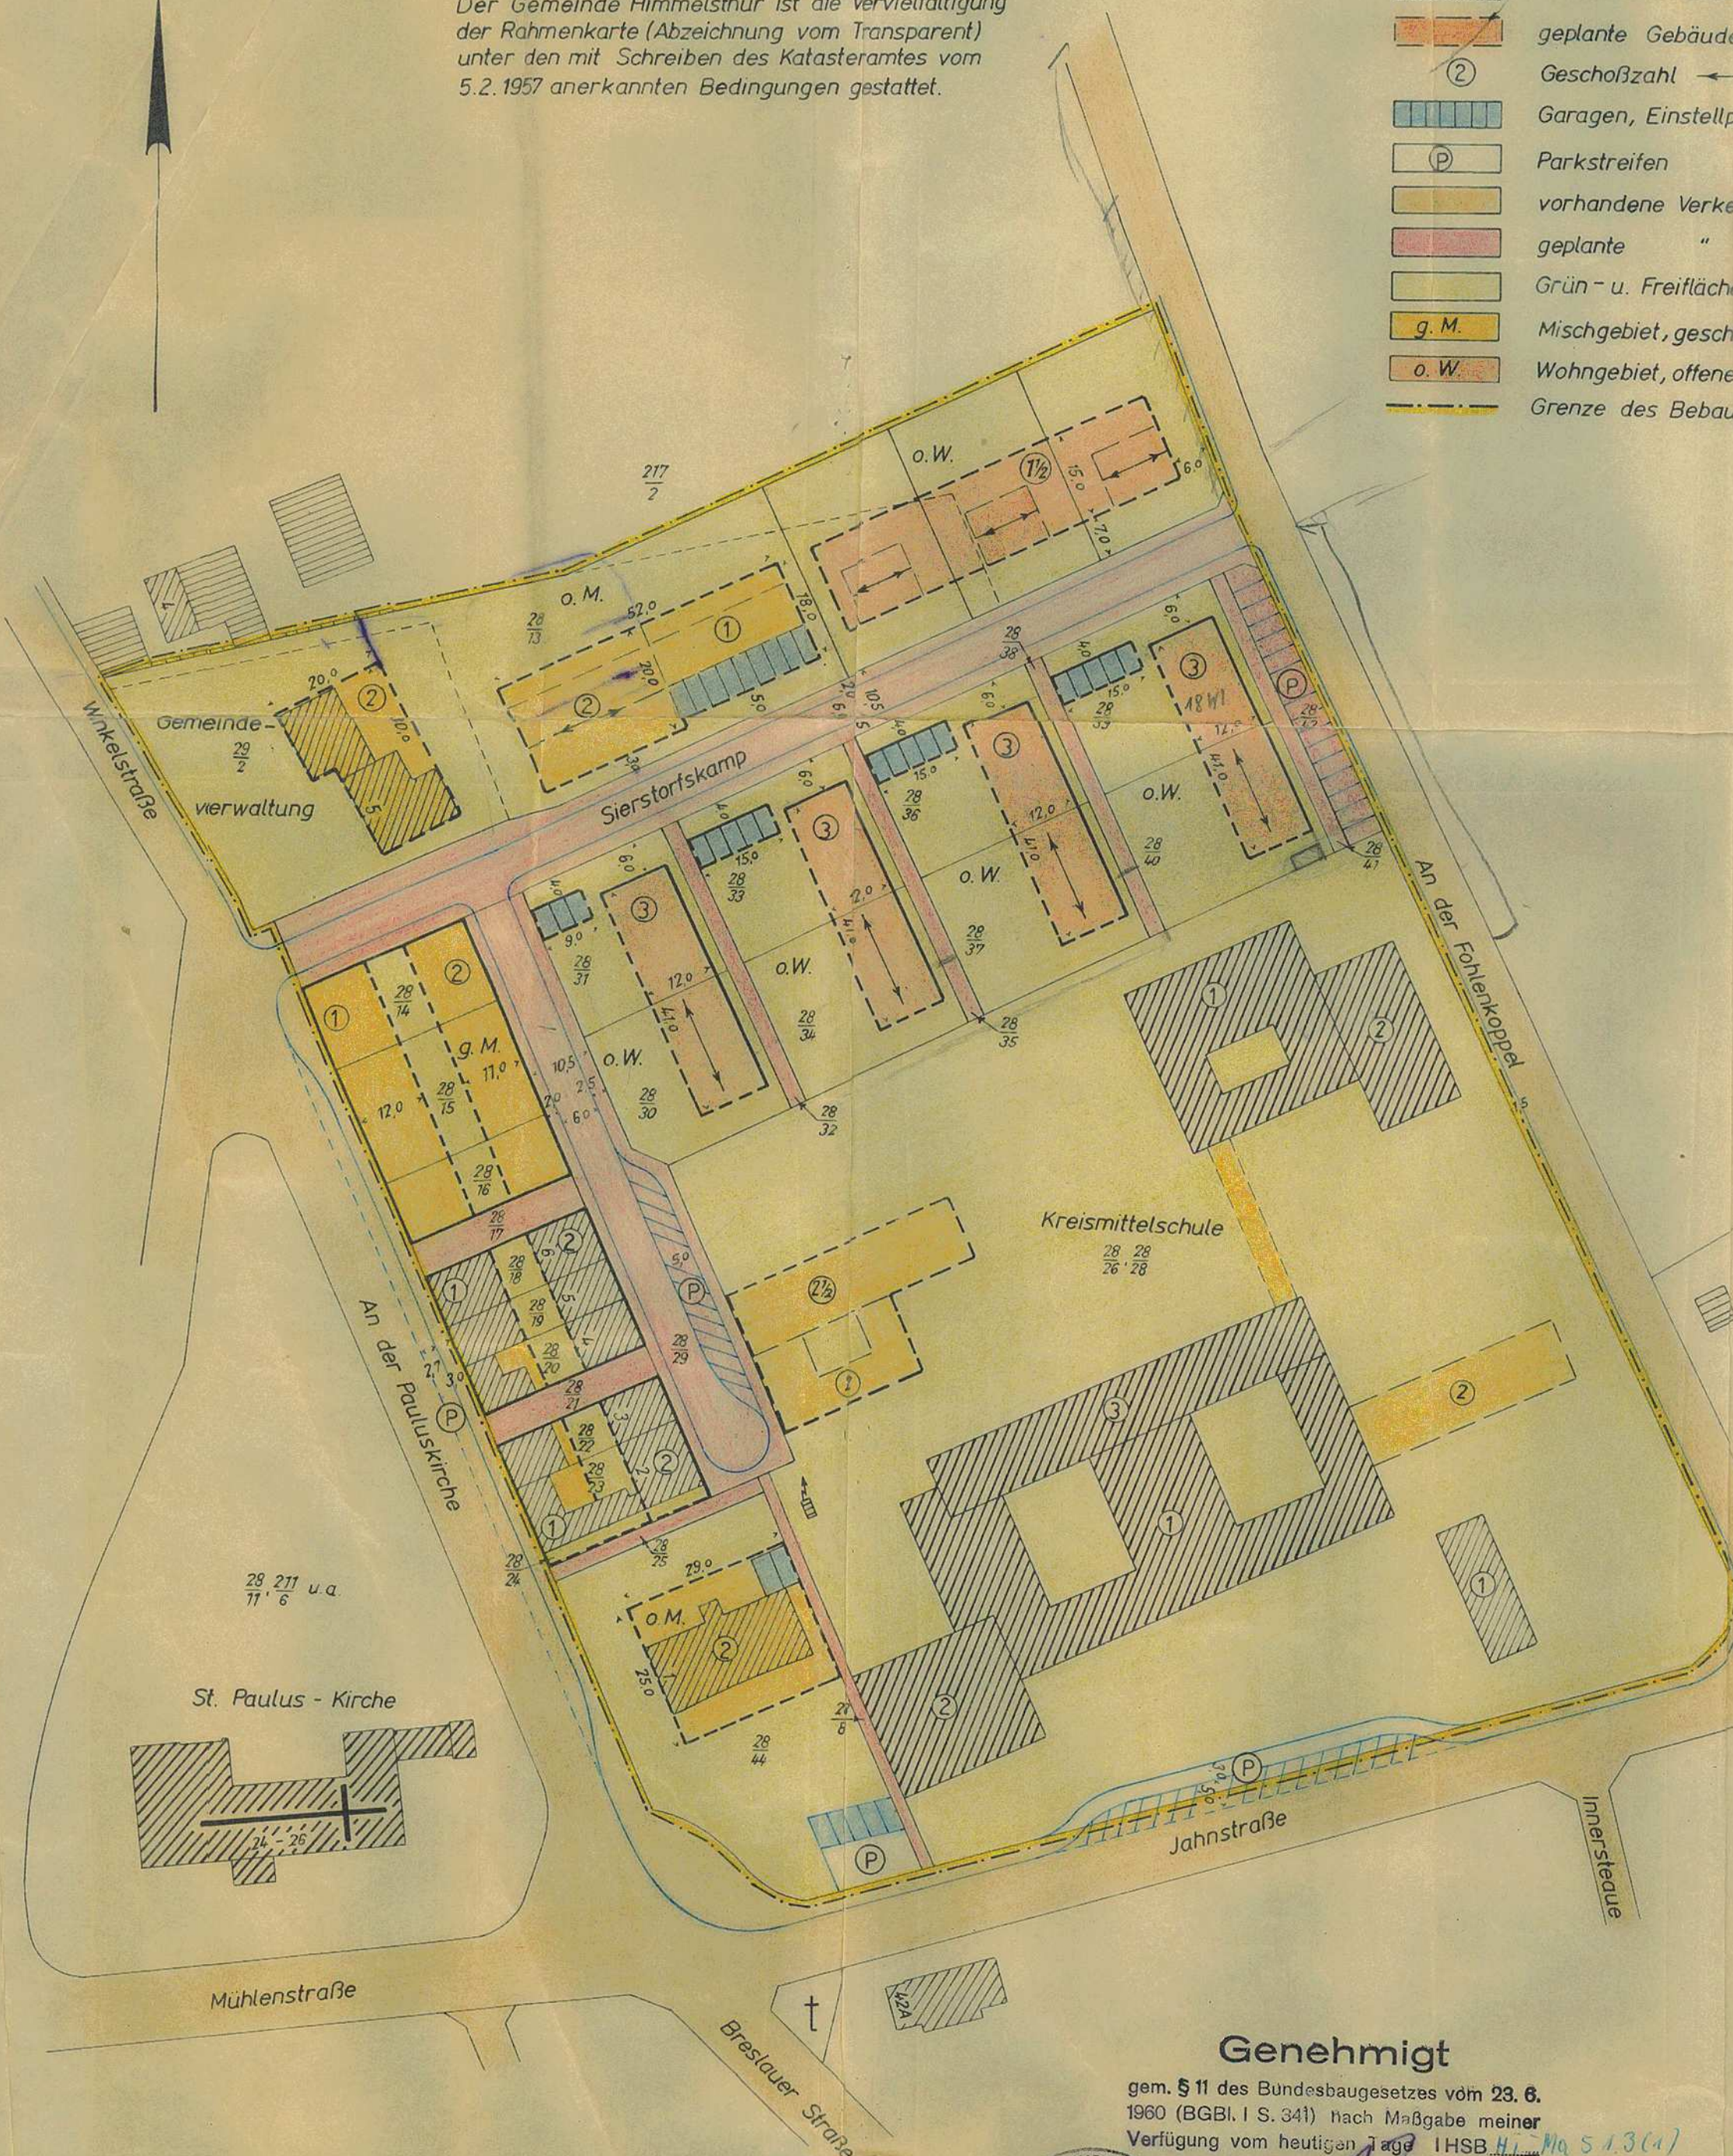

Der Planentwurf mit Begründung wurde gem. B.Bau.G. v. 23.6.1960 vom Rat der Gemeinde Himmelsthür in seiner Sitzung vom 15.12.61 beschlossen.

Himmelsthür, den 10. Dez. 1961

H. Hatzke
Bürgermeister
in Vertretung



Bornum
Gemeindevizektor

Der Planentwurf mit Begründung hat gem. B.Bau.G. v. 23.6.1960 in der Zeit vom 8.1.62 bis 8.2.62 zu jedermanns Einsicht öffentlich ausgelegt. Die Auslegung ist am 2.1.62 mit dem Hinweis auf die Möglichkeit zur Erhebung von Einsprüchen, Bedenken und Anregungen während der Auslegungsfrist ortsüblich bekannt gemacht worden.

Himmelsthür, den 8. Feb. 1962

Bornum
Gemeindevizektor

Der Entwurf zu diesem Bebauungsplan wurde auf Grund der gem. B.Bau.G. vorgebrachten Anregungen u. Bedenken geändert. Der Rat der Gemeinde Himmelsthür hat in seiner Sitzung am 23.3.62 der Änderung zugestimmt.

Himmelsthür, den 26. März 1962

Bornum
Gemeindevizektor

Dieser Plan wurde gem. B.Bau.G. vom 23.6.60 u. § 6 der Nieders. Gemeindeordnung vom 4.3.1955 vom Rat der Gemeinde Himmelsthür in seiner Sitzung am 23.3.62 als Satzung beschlossen.

Himmelsthür, den 26. März 1962

H. Hatzke
Bürgermeister
in Vertretung



Bornum
Gemeindevizektor

Dieser Bebauungsplan mit Begründung liegt gem. B.Bau.G. v. 23.6.60 ab 3.5.63 öffentlich aus.

Die Bekanntmachung über die Genehmigung und Ort und Zeit der Auslegung ist gem. B.Bau.G. am 3.5.63 erfolgt.

Der Bebauungsplan ist gem. B.Bau.G. mit dieser Bekanntmachung rechtsverbindlich geworden.

Himmelsthür, den 8. Mai 1963

Bornum
Gemeindevizektor

Genehmigt

gem. § 11 des Bundesbaugesetzes vom 23.6.1960 (BGBl. I S. 341) nach Maßgabe meiner Verfügung vom heutigen Tage IHSB.HI-Ma 5.13(1)

Hildesheim, den 17. April 1963

Der Regierungspräsident
Im Auftrage



[Signature]

Aufgestellt im Dezember 1961
Gemeinde Himmelsthür.