





STADT HILDESHEIM


Bebauungsplan Nr. 137 B Blatt II

über die Beseitigung des schienengleichen Bahnüberganges Goslarsche Straße/Goslarsche Landstraße, im Bereich von Goslarsche Straße Nr. 26 u. 54 bis zum Kreuzungsbereich Senator-Braun-Allee/An der Ortsschlumpquelle und von verlängerter Brucknerstraße bis Goslarsche Landstraße entlang der Bahnlinie nach Goslar und 1. Änderung des Bebauungsplanes Nr. 7 Goslarsche Straße

Maßstab 1: 500

Zeichenerklärung

im Anschlußblatt: Bebauungsplan Nr. 137B Blatt I

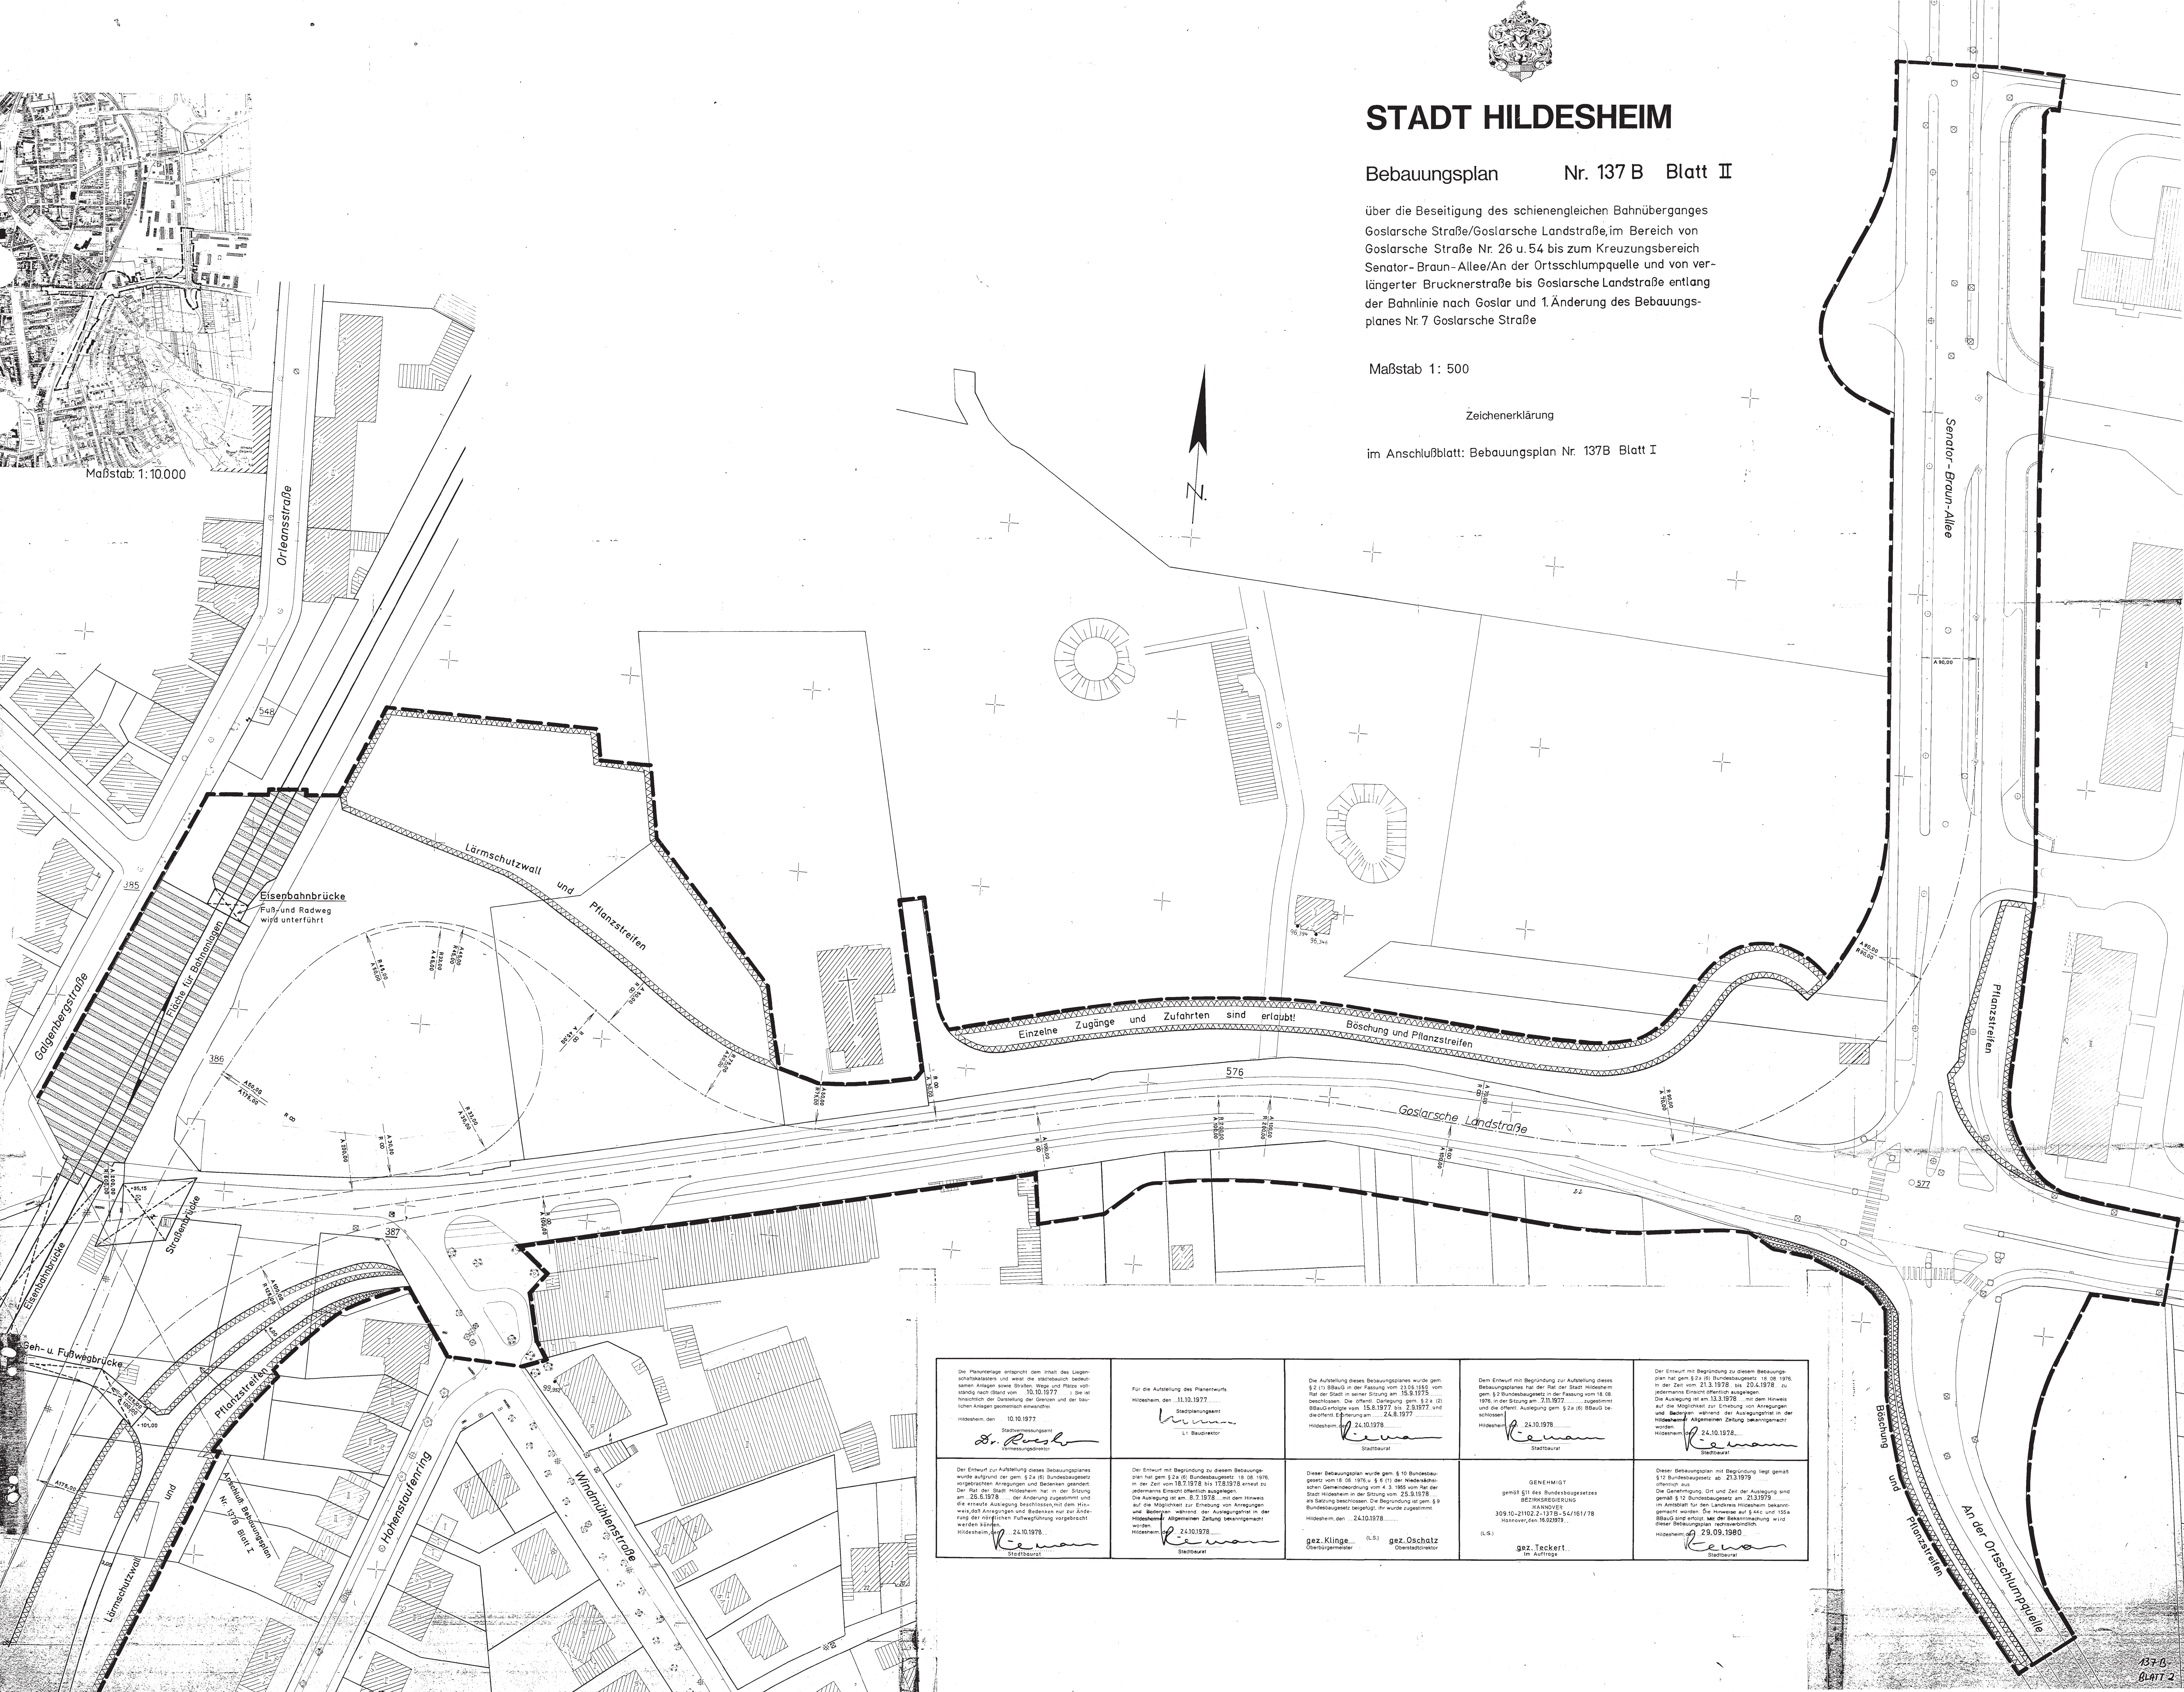

<p>Die Hausnummer entspricht dem Inhalt des Lagen- und Grundrisses und wird der städtischen Hausnummerierung zugeordnet. Die Hausnummerierung ist nach dem 1.10.1977 in der Stadt Hildesheim durch den Rat der Stadt Hildesheim beschlossen worden.</p> <p>Hildesheim, den 10.10.1977</p> <p><i>Dr. Ruch</i> Bürgermeister</p>	<p>Für die Aufstellung des Bebauungsplans</p> <p>Hildesheim, den 11.10.1977</p> <p><i>Dr. Ruch</i> Bürgermeister</p>	<p>Die Aufstellung dieses Bebauungsplanes wurde gemäß § 2 (1) BauG in der Fassung vom 19.08.1965 vom Rat der Stadt Hildesheim in der Sitzung vom 15.03.1978 beschlossen. Die öffentliche Bekanntmachung ist am 15.03.1978 im Amtsblatt der Stadt Hildesheim veröffentlicht worden.</p> <p>Hildesheim, den 15.10.1978</p> <p><i>Dr. Ruch</i> Bürgermeister</p>	<p>Der Entwurf mit Begründung zur Aufstellung dieses Bebauungsplans wurde gemäß § 2 (1) BauG in der Fassung vom 19.08.1965 vom Rat der Stadt Hildesheim in der Sitzung vom 15.03.1978 beschlossen. Die öffentliche Bekanntmachung ist am 15.03.1978 im Amtsblatt der Stadt Hildesheim veröffentlicht worden.</p> <p>Hildesheim, den 15.10.1978</p> <p><i>Dr. Ruch</i> Bürgermeister</p>	<p>Der Entwurf mit Begründung zur Aufstellung dieses Bebauungsplans wurde gemäß § 2 (1) BauG in der Fassung vom 19.08.1965 vom Rat der Stadt Hildesheim in der Sitzung vom 15.03.1978 beschlossen. Die öffentliche Bekanntmachung ist am 15.03.1978 im Amtsblatt der Stadt Hildesheim veröffentlicht worden.</p> <p>Hildesheim, den 15.10.1978</p> <p><i>Dr. Ruch</i> Bürgermeister</p>
<p>Der Entwurf zur Aufstellung dieses Bebauungsplans wurde aufgrund der gemäß § 2 (1) BauG in der Fassung vom 19.08.1965 vom Rat der Stadt Hildesheim in der Sitzung vom 15.03.1978 beschlossenen Änderung des Bebauungsplans Nr. 7 Goslarsche Straße in der Fassung vom 15.03.1978 in der Sitzung vom 15.03.1978 beschlossen. Die öffentliche Bekanntmachung ist am 15.03.1978 im Amtsblatt der Stadt Hildesheim veröffentlicht worden.</p> <p>Hildesheim, den 15.10.1978</p> <p><i>Dr. Ruch</i> Bürgermeister</p>	<p>Der Entwurf mit Begründung zu diesem Bebauungsplan wurde gemäß § 2 (1) BauG in der Fassung vom 19.08.1965 vom Rat der Stadt Hildesheim in der Sitzung vom 15.03.1978 beschlossen. Die öffentliche Bekanntmachung ist am 15.03.1978 im Amtsblatt der Stadt Hildesheim veröffentlicht worden.</p> <p>Hildesheim, den 15.10.1978</p> <p><i>Dr. Ruch</i> Bürgermeister</p>	<p>Dieser Bebauungsplan wurde gemäß § 10 Bundesbaugesetz vom 19.08.1965 in der Fassung vom 19.08.1965 vom Rat der Stadt Hildesheim in der Sitzung vom 15.03.1978 beschlossen. Die öffentliche Bekanntmachung ist am 15.03.1978 im Amtsblatt der Stadt Hildesheim veröffentlicht worden.</p> <p>Hildesheim, den 15.10.1978</p> <p><i>Dr. Ruch</i> Bürgermeister</p>	<p>GENEHMIGT gemäß § 11 des Bundesbaugesetzes BESCHLUSSENE 209.10.21002.1-137B-5/161/78 Hildesheim, den 15.10.1978</p> <p><i>Dr. Ruch</i> Bürgermeister</p>	<p>Dieser Bebauungsplan mit Begründung liegt gemäß § 12 Bundesbaugesetz ab 23.10.1978 öffentlich aus. Die Genehmigung, Ort und Zeit der Auslegung sind gemäß § 12 Bundesbaugesetz am 23.10.1978 im Amtsblatt der Stadt Hildesheim bekannt gemacht worden. Die Hinweise auf § 14c und 15a BauG sind erfüllt. Bei der Bekanntmachung wird dieser Bebauungsplan veröffentlicht.</p> <p>Hildesheim, den 23.10.1978</p> <p><i>Dr. Ruch</i> Bürgermeister</p>