


Bebauungsplan Nr. 69

Für das Gebiet zwischen Wollenweberstraße 66
(Handelsschule) und 74

Maßstab 1:500

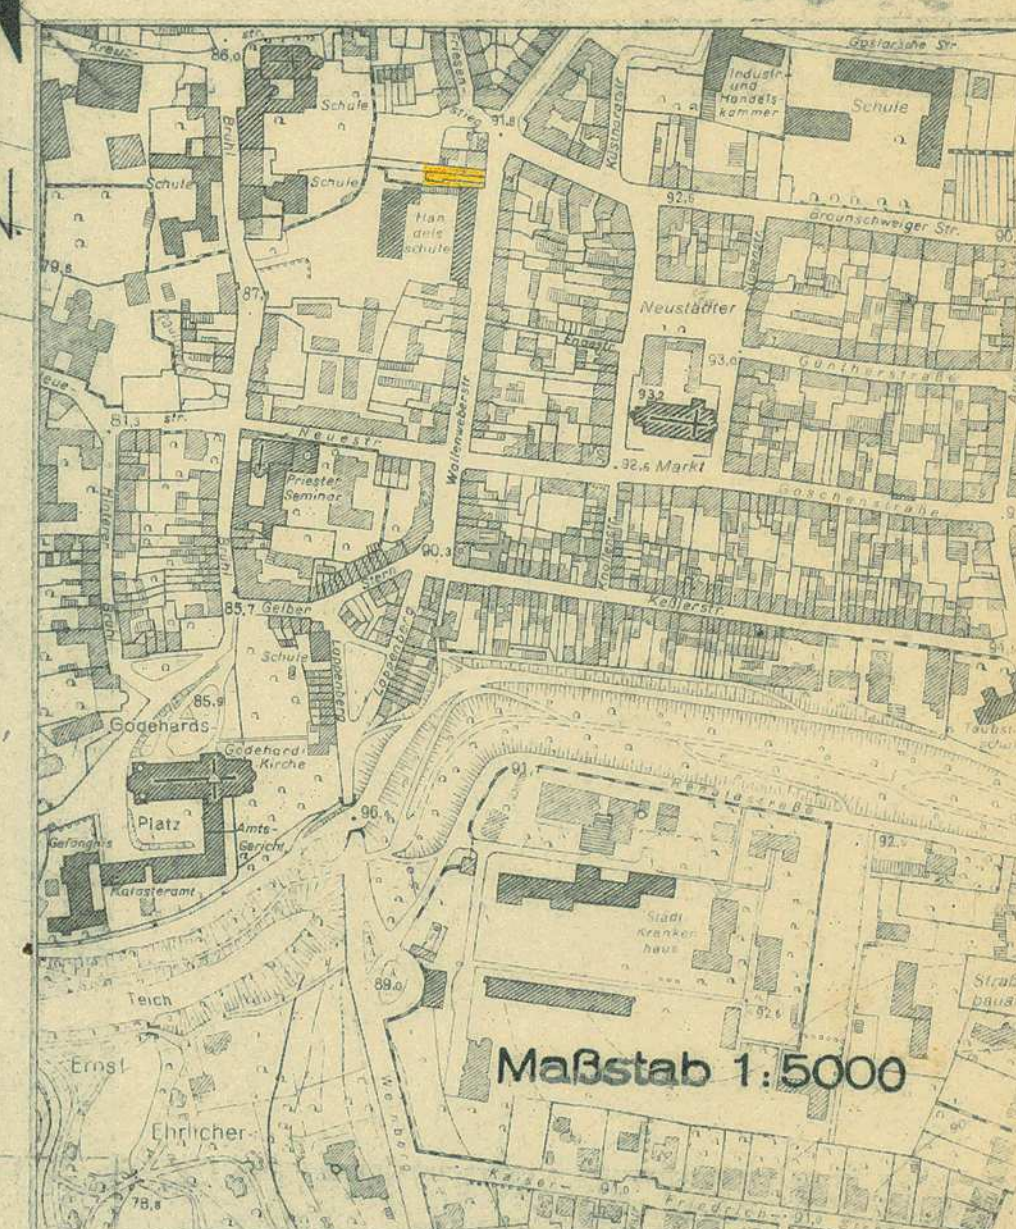

Zeichenerklärung

- Grundstück für den Gemeinbedarf
- Öffentliche Verkehrsfläche
- Öffentliche Verkehrsfläche ab 1. Obergeschoß Überbauung zulässig
- Grenze des Bebauungsplanes
- Baulinie
- Baugrenze
- GRZ Grundflächenzahl
- GFZ Geschosflächenzahl
- Z Zahl der Geschosse
- (H) Höchstzahl der Geschosse

Genehmigt

gem. § 11 des Bundesbaugesetzes vom 23. 6. 1960 (BGBI. I S. 341) nach Maßgabe meiner Verfügung vom heutigen Tage IHSB 2.0.3(60)
Hildesheim, den 14. September 1965
Der Regierungspräsident
im Auftrage



Dem Entwurf mit Begründung zu diesem Bebauungsplan hat der Rat der Stadt Hildesheim gem. § 2 B.Bau.G. v. 23.6.1960 in der Sitzung am ...29.3.1965... zugestimmt.
Hildesheim, den 1. 10. 6. 1965

69

Stadtbaudirektor

Dieser Plan wurde gem. § 10 B.Bau.Ges.v.23.6.1960 u. § 6 (1) der Nieders. Gemeindeordnung vom 4.3.1955 vom Rat der Stadt Hildesheim in der Sitzung v. ...28.6.1965... als Satzung beschlossen.

Die Begründung ist gem. § 9 B.Bau.Ges.v.23.6.1960 beigelegt.
Hildesheim, den ...7.7.1965...
Oberbürgermeister
Oberstadtdirektor



Der Entwurf mit Begründung zu diesem Bebauungsplan hat gem. § 2 B.Bau.Ges. v.23.6.1960 in der Zeit vom ...29.4... bis ...7.7.65... zu jedermanns Einsicht öffentlich ausgelegen.
Die Auslegung ist am ...8.4.65... mit dem Hinweis auf die Möglichkeit zur Erhebung von Bedenken u. Anregungen während der Auslegungsfrist bekanntgemacht worden.
Hildesheim, den ...10.9.1965...

Stadtbaudirektor

Aufgestellt: ...Sept. 1964...
Stadtplanungsamt Hildesheim
Hildesheim, den ...9.9.1964...
Städt. Baurat

Die Richtigkeit des Planes in vermessungstechnischer Hinsicht wird hiermit bescheinigt.
Hildesheim, den ...24. Feb. 1965...
Städt. Obervermessungsrat

Dieser Bebauungsplan mit Begründung liegt gem. § 12 B.Bauges. vom 23.6.1960 ab ...30.9.1965... öffentlich aus.
Die Bekanntmachung über die Genehmigung und Ort u. Zeit der Auslegung ist gem. § 12 B.Bauges. v.23.6.1960 am ...am ...30.9.1965... erfolgt.
Der Bebauungsplan ist gem. § 12 B.Bauges. mit dieser Bekanntmachung rechtsverbindlich geworden.
Hildesheim, den ...30.9.1965...

Stadtbaudirektor