


Bromberger Straße

Marienburger Straße

Bebauungsplan Nr. 51

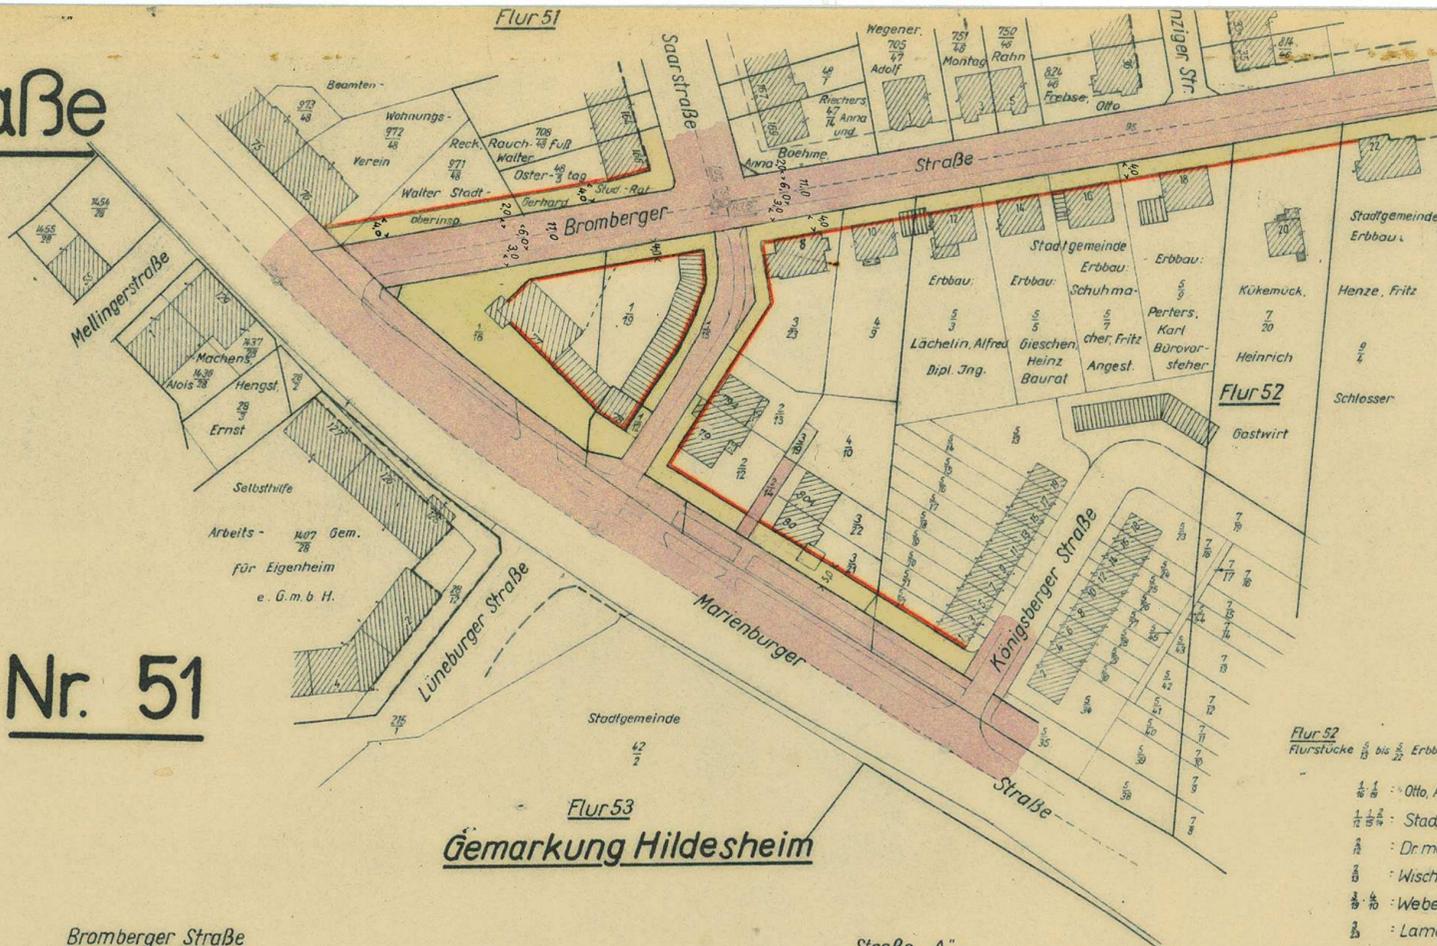


Flur 53
Gemarkung Hildesheim



- Flur 52
Flurstücke 1/2 bis 2/2, Erbbau: Gemeinn. Wohnungsbau u. Kleinsiedlungs G.m.b.H. für den Kreis Hildesheim - Marienburg
- 1/2 : Otto Adolf, Kfz Mstr.
 - 1/2 : Stadtgemeinde
 - 1/2 : Dr. med. Fritz Krause u. Ehefr.
 - 1/2 : Wischermann, Gerhard, Zahntechniker
 - 1/2 : Weber, Agnes u. Koch, Elisabeth
 - 1/2 : Lamek, Herbert, Kfm u. Ehefr.
 - 1/2 : Sander, Wilhelm, Polizeibeamter u. Ehefr.
 - 1/2 : Mathey, Anneliese, Ehefr.
 - 1/2 : Altenburg, Kurt, Dipl. Jng.

Bromberger Straße


Straße „A“

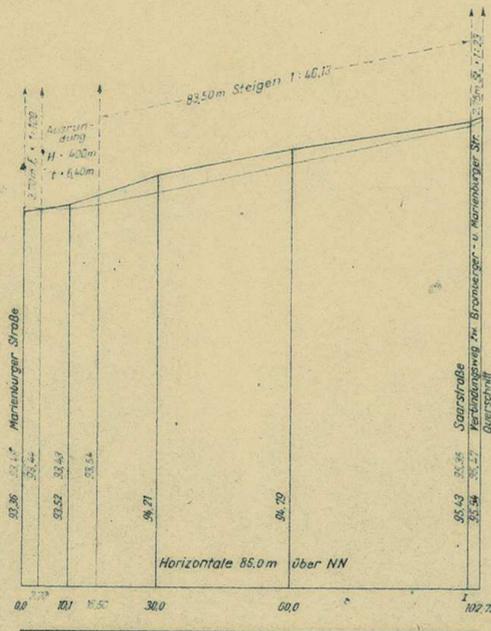

Querschnitt bei Stat. 102,75

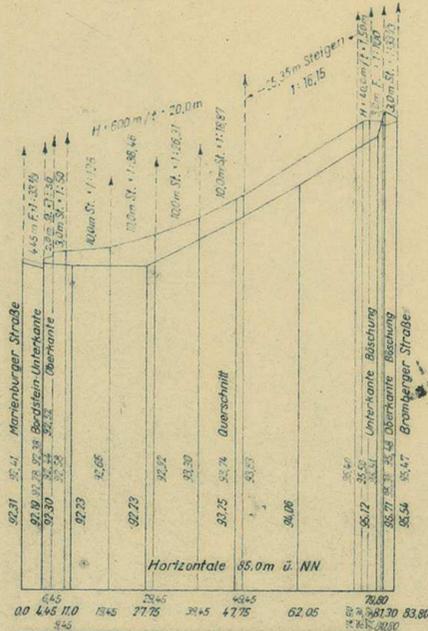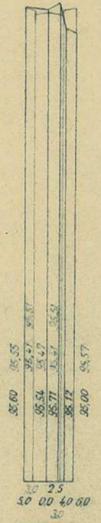

Querschnitt bei Stat. 47,75

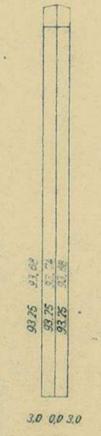

Zeichenerklärung

- öffentliche Verkehrsflächen
- private Frei- und Grünflächen
- Baulinie

Für die Richtigkeit:

K. J. J. J.

Stadtvermessungsrat

Maßstab: Längen 1:1000, Höhen 1:100

Hildesheim, im Juni 1955
Stadtbaumeister

Kaas

Stadtbaudirektor

Maßstab 1:1000

Dieser Planentwurf hat in der Zeit vom 3.6.1955 bis 3.7.1955 zu jedermanns Einsicht offen gelegen.

Hildesheim, den 23.6.1964

Kaas
Stadtbaudirektor

Dieser Plan wurde gem. § 10 BBauG v. 23.6.1960 in Verbindung mit § 2 der Verordnung über Bauleitpläne des Nieders. Landesministeriums vom 28.6.1961 u. § 6(1) der Nieders. Gemeindeordnung vom 4.3.1955 vom Rat der Stadt Hildesheim in der Sitzung am 31.8.1964 als Satzung beschlossen.

Hildesheim, den 15.9.1964

Kaas
Oberbürgermeister
Kaas
Oberstadtdirektor

Dieser Plan liegt gem. § 12 BBauG v. 23.6.1960 ab 18.2.65 öffentlich aus. Die Bekanntmachung über die Genehmigung u. Ort u. Zeit der Auslegung ist gem. § 12 BBauG vom 23.6.1960 am 18.2.65 erfolgt. Der Plan ist gem. § 12 BBauG mit dieser Bekanntmachung rechtsverbindlich geworden.

Hildesheim, den 18.2.1965

Kaas
Stadtbaudirektor

Genehmigt

gem. § 11 des Bundesbaugesetzes vom 23.6.1960 (BGBl. I S. 241) nach Maßgabe einer Verfügung vom heutigen Tage IHSB Hildesheim 3657

Hildesheim, den 10. Dezember 1964

Der Regierungspräsident

Kaas