


DECKBLATT NR 1

ZUM BEBAUUNGSPLAN NR. 2 + NR 4
DER GEMEINDE SORSUM KREIS HILDESHEIM-MARIENBURG

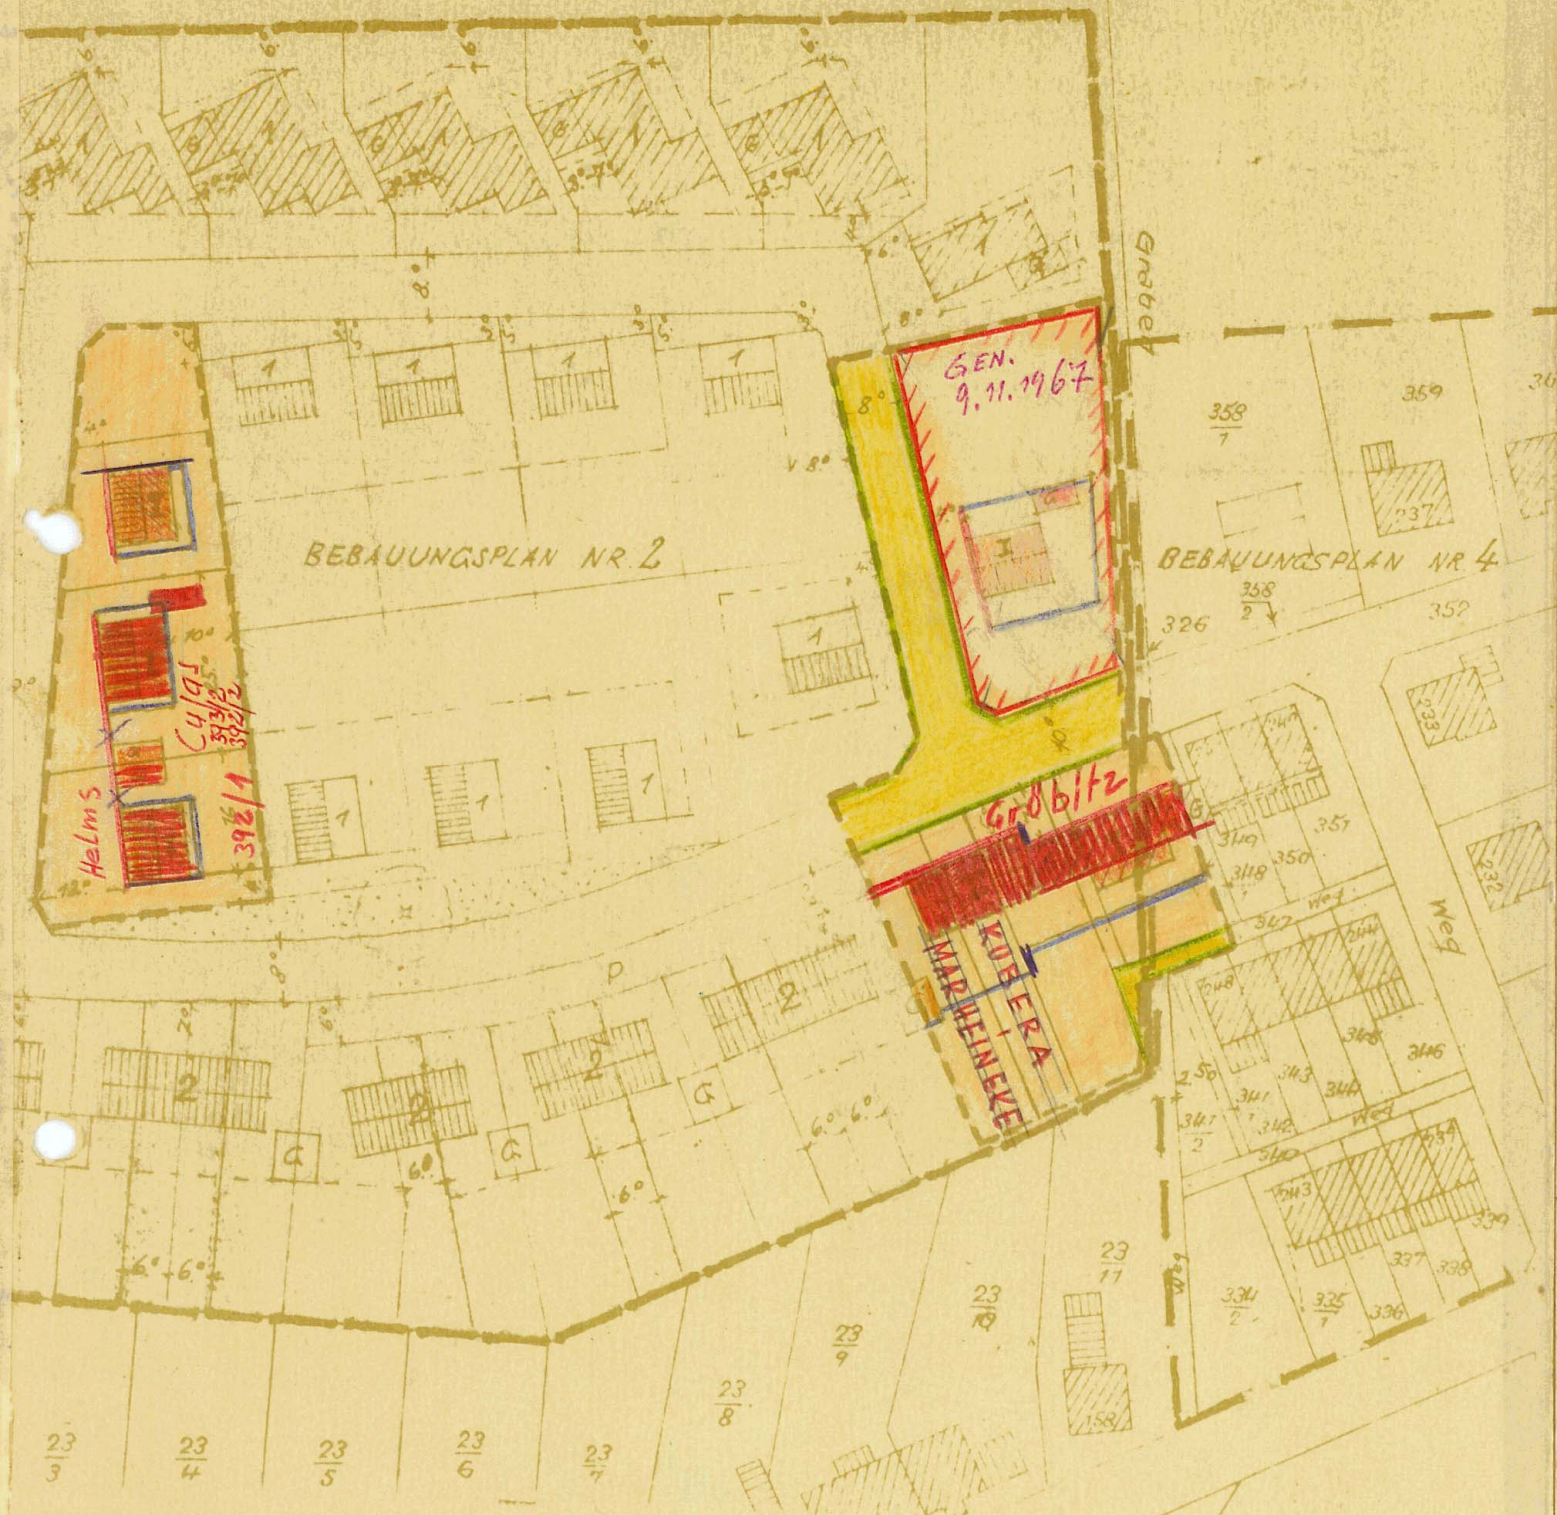

- - - - - Grenze des Änderungsbereiches
- — — — Grenze des Bebauungsplanes Nr. 2
- — — — Grenze des Bebauungsplanes Nr. 4
- = Allgemeines Wohngebiet § 4 Bau NVO
- I = 1 Vollgeschoss GRZ 0,4
GFZ 0,4
- II = 2 Vollgeschosse GRZ 0,4
GFZ 0,7
- G = Garagen
- (rot) = Baulinie
- (blau) = Baugrenze
- = Strassenbegrenzungslinie
Begrenzung Verkehrsfläche

Genehm. gem. § 11 BBauG.
v. 23. 6. 1966 (BGB I S. 341)
nach Massgabe meiner
Verfüg. v. heut. Tage
Ic/HrB 7.93. 3 (2+4)
Hildesh. 21. 10. 1966

Die öffentliche Auslegung des Entwurfs der 1. Änderung der Bebauungspläne Nr. 2 und Nr. 4 ist gemäss § 2 Abs. 6 BBauG ortsüblich bekanntgemacht. Die Bekanntmachung erfolgte durch Aushang im Kasten am Gemeindebüro am 5.6.1966 bis 13.6.1966.

Die Träger öffentlicher Belange sind bei der Aufstellung gemäss § 2, Abs. 5 gehört worden.

Entwurf mit Begründung hat gemäss § 2 Abs. 6 öffentlich ausgelegen in der Zeit vom 13.5.1966 bis 13.6.1966.

Als Satzung gemäss § 10 vom Rat der Gemeinde Sorsum beschlossen am 15.6.1966. 1. Juli 1966
Sorsum, den

Vom Rat der Gemeinde Sorsum am 8. Februar 1966
beschlossen gemäss § 2 Abs. 6 BBauG
Sorsum, den 12. Februar 1966

Entwurf aufgestellt
Hildesheim, 6.2.1966

Der Gemeindedirektor
Leunig

Leunig
(BESSECKE)
DIPL.-ING.

1. Beigeordneter:

Leunig



Gemeindedirektor:

Leunig