


# DECKBLATT NR 1

ZUM BEBAUUNGSPLAN NR. 2 + NR 4  
DER GEMEINDE SORSUM KREIS HILDESHEIM-MÄCHENBURG

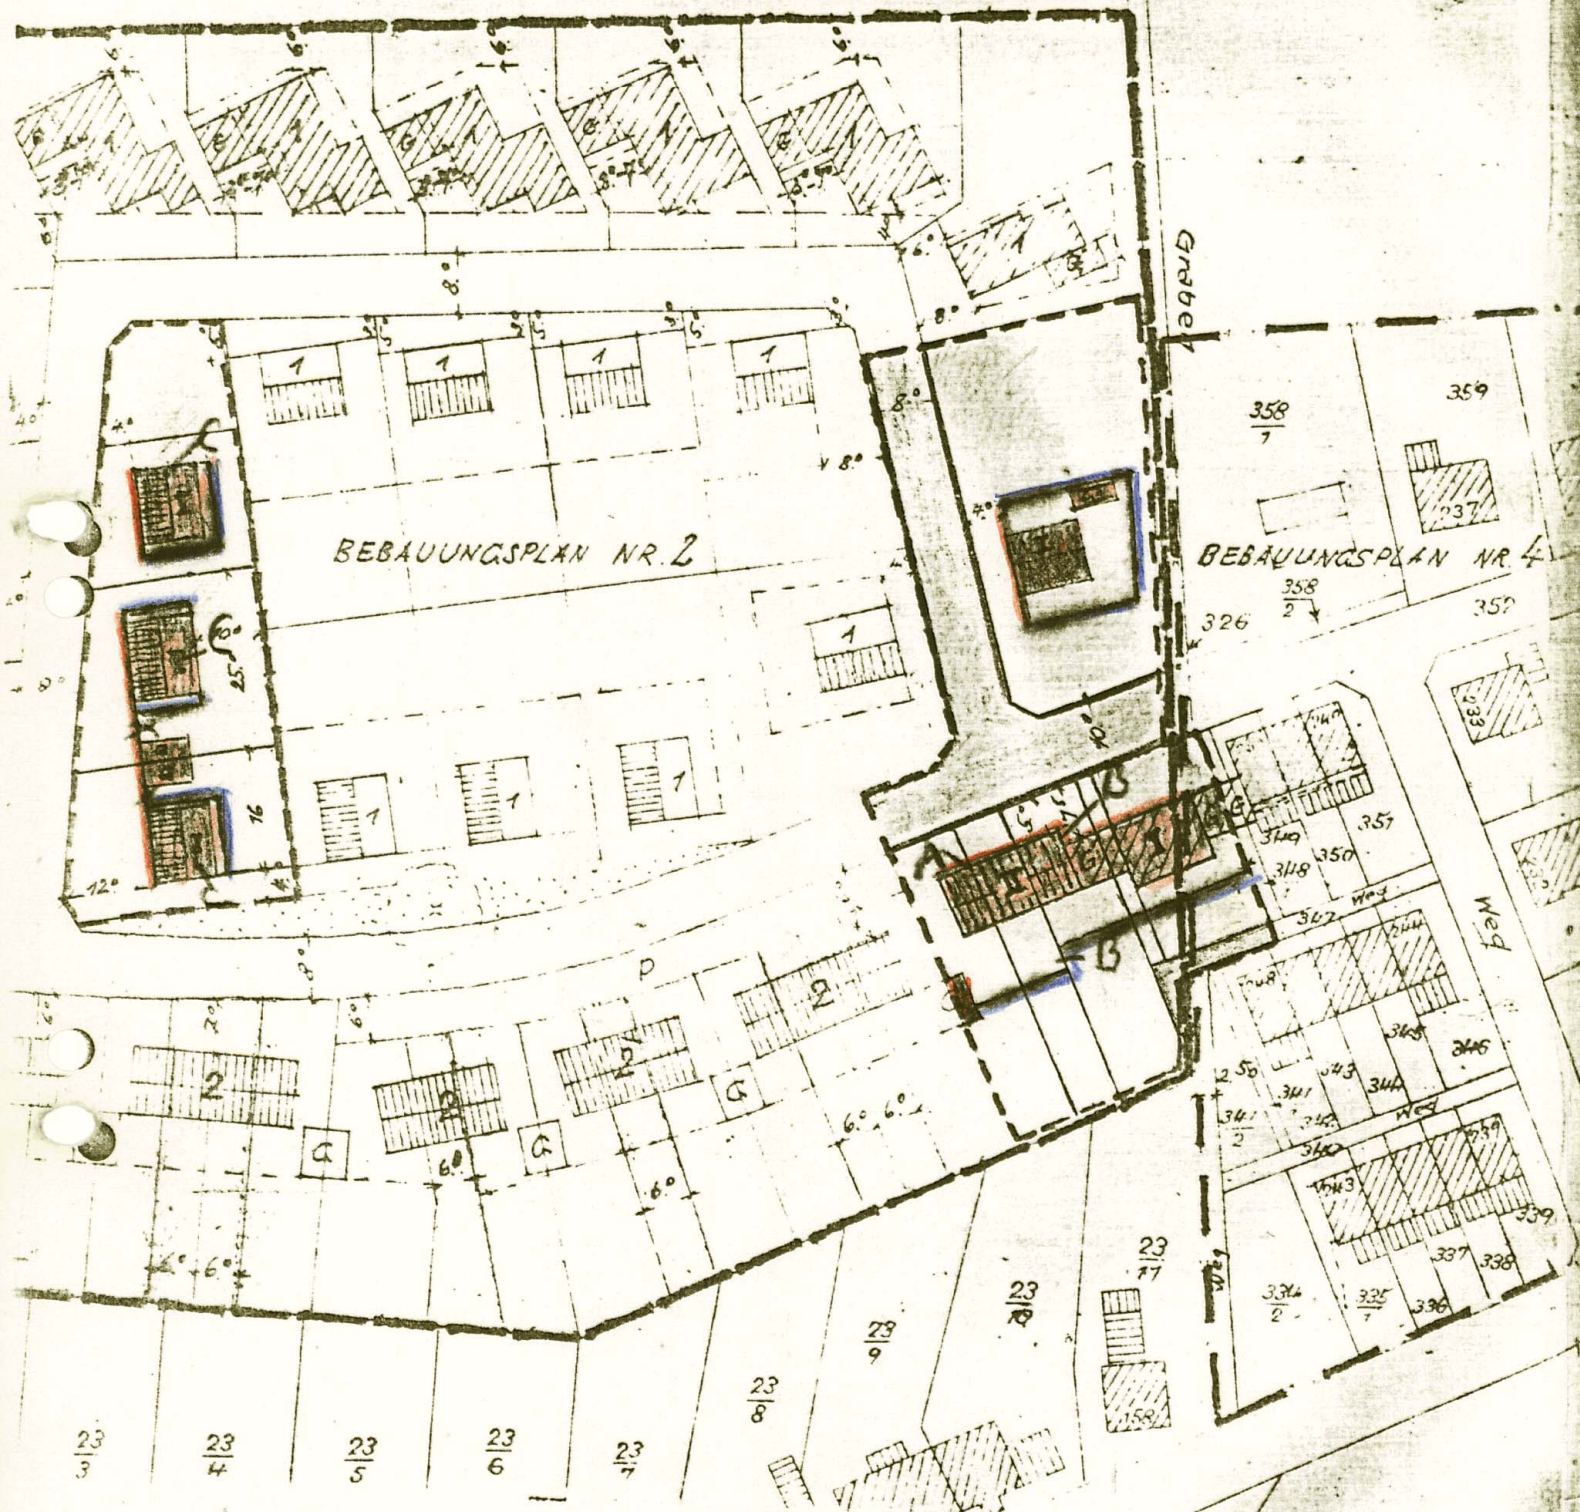

Vom Rat der Gemeinde Sorsum am 8. Februar 1966  
beschlossen gemäss § 2 Abs. 6 BBauG

Sorsum, den 12. Februar 1966

2321  
2341



Der Gemeindevorstand

*Leunig*

Entwurf aufgestellt  
Hildesheim, 6.2.1966

*Wesche*  
(BESUCKE)  
DIPL.-ING.

- Grenze des Änderungsbereiches
- Grenze des Bebauungsplanes NR. 2
- Grenze des Bebauungsplanes NR. 4
- Allgemeines Wohngebiet § 4 Bau NVO
- I 1 Vollgeschoss GRZ 0,4  
GFZ 0,4
- II 2 Vollgeschosse GRZ 0,4  
GFZ 0,7
- G Garagen
- (rot) Baulinie
- (blau) Baugrenze
- Strassenbegrenzungslinie  
Begrenzung Verkehrsfläche

Genehmigung und Auslegung des Deckblattes der 1. Änderung der Bebauungspläne 2 + 4 und Begründung gemäss § 12 BBauG bekanntgemacht.

Sorsum, den 10. NOV. 1966

Gemeindevorstand:

Genehmigt

gem. § 9 des Bundesstaatsgesetzes vom 23. 6. 1960 (GGBl. I S. 341) nach Maßgabe meiner Verfügung vom heutigen Tage, HSA 7.93. 3/21

Hildesheim, den 11. 01. 1966



Die öffentliche Auslegung des Entwurfs der 1. Änderung der Bebauungspläne Nr. 2 und Nr. 4 ist gemäss § 2 Abs. 6 BBauG ortsüblich bekanntgemacht. Die Bekanntmachung erfolgte durch Aushang im Kasten am Gemeindebüro am 5.6.1966 bis 13.6.1966.

Die Träger öffentlicher Belange sind bei der Aufstellung gemäss § 2, Abs. 5 gehört worden.

Entwurf mit Begründung hat gemäss § 2 Abs. 6 öffentlich ausgelegen in der Zeit vom 1. 5. 1966 bis 13. 6. 1966.

Als Satzungsbeschluss § 10 vom Rat der Gemeinde Sorsum beschlossen am 15. 6. 1966  
Sorsum, Juli 1966

Bei

Gemeindevorstand:

*Leunig*



Die Richtigkeit der Planungsunterlage in vermessungstechnischer Hinsicht wird hiermit bescheinigt

Hildesheim

22. NOV. 1966