


# Bebauungsplan Nr. 29

## Verlängerung der Moritzstraße nördl. der Krehlastraße

Aufgestellt im September 1962  
Stadtplanungsamt Hildesheim  
Hildesheim, den 4. 9. 1963  
Der Oberstadtdirektor

I. A.  
*M. A. Maas*  
Dipl.-Ing.

Die Richtigkeit des Planes  
in vermessungstechn. Hinsicht  
wird hiermit bescheinigt  
Hildesheim, den 6. 9. 1963  
*K. Haagen*  
Stadt-Obervermessungsrat

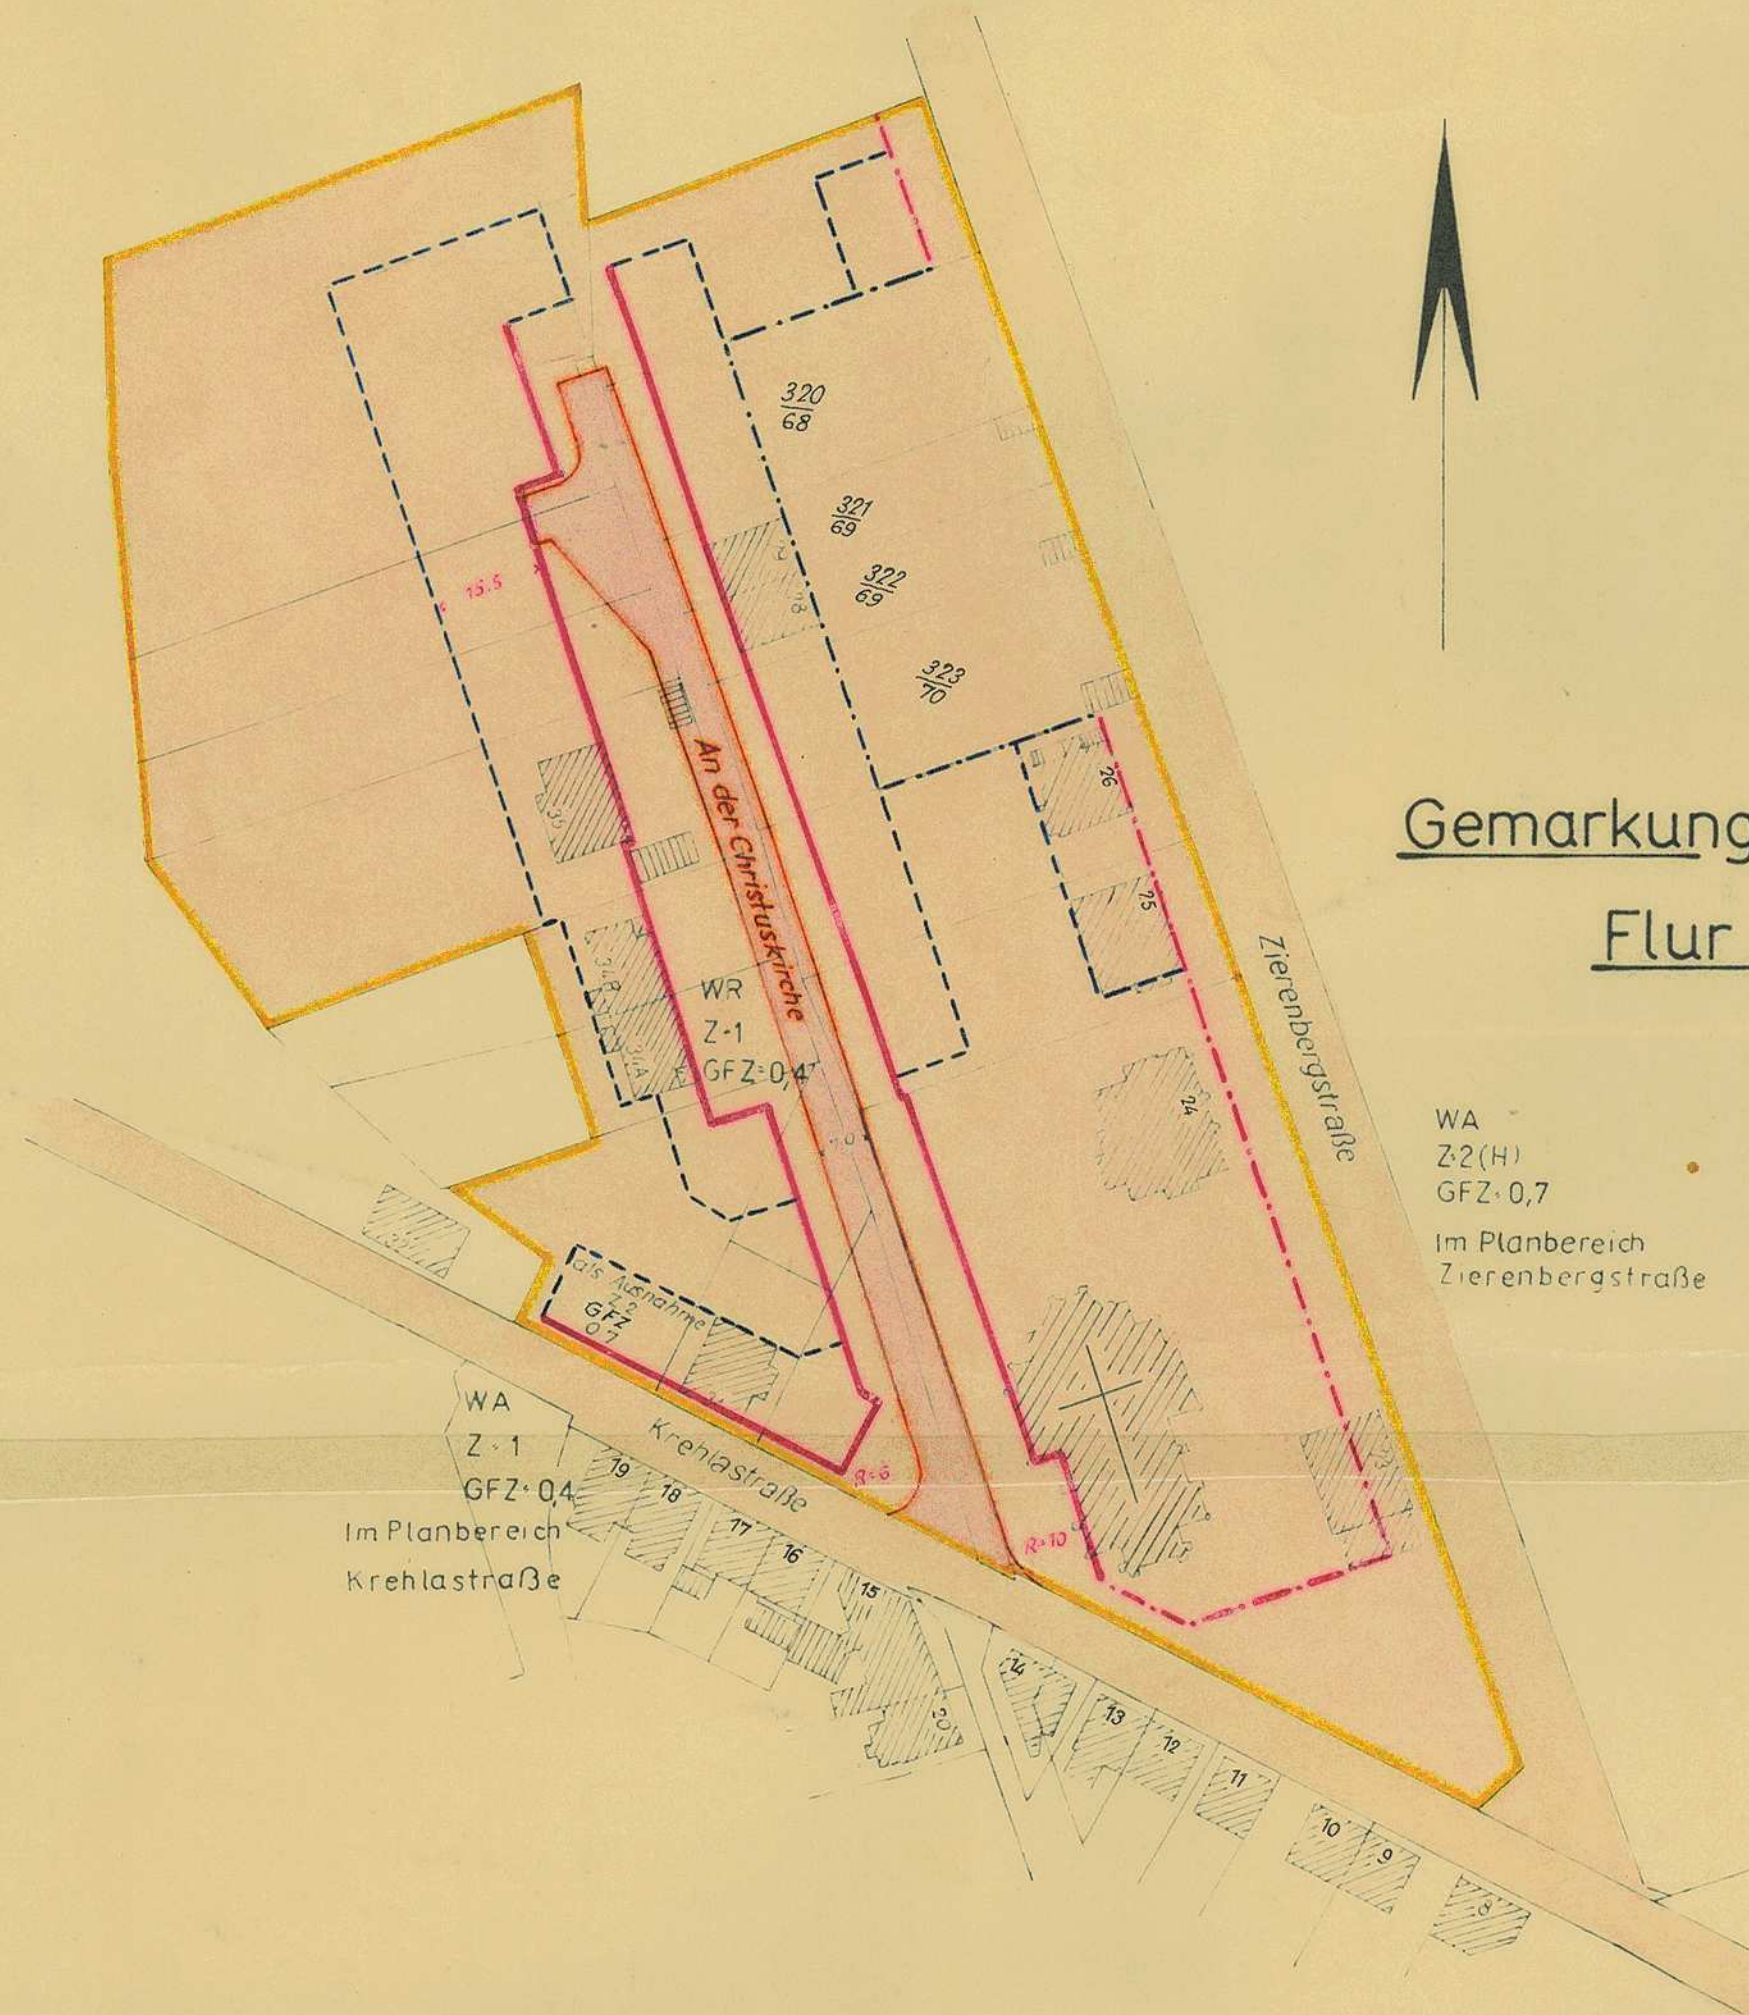

Gemarkung Hildesheim  
Flur 78

### Zeichenerklärung

- Grenze des Bebauungsplan
- Baulinie
- Baugrenze
- bestehende Baulinie
- bestehende Baugrenze
- bestehende Gebäude
- WA WR allgemeines u. reines Wohngebiet
- öffentliche Verkehrsfläche
- Z Geschöfzahl
- GFZ Geschöfflächenzahl
- (H) Höchstgrenze

WA  
Z2(H)  
GFZ: 0,7  
Im Planbereich  
Zierenbergstraße

WA  
Z-1  
GFZ: 0,4  
Im Planbereich  
Krehlastraße

Maßstab 1:1000

## Bebauungsplan Nr. 29

### Genehmigt

gem. § 11 des Bundesbaugesetzes vom 23. 6. 1960 (BGBl. I S. 341) nach Maßgabe meiner Verfügung vom heutigen Tage IHSB Hildesheim 3(29)  
Hildesheim, den 21. Oktober 1963

Der Regierungspräsident  
Im Auftrage



*[Signature]*

Dem Entwurf mit Begründung zu diesem  
Bebauungsplan hat der Rat der Stadt  
Hildesheim gem. § 2 BBauG v. 23. 6. 60 in der  
Sitzung am 12. 11. 1962 zugestimmt.  
Hildesheim, den 4. 9. 1963

*K. Haagen*  
Stadtbaudirektor

Der Entwurf mit Begründung zu diesem Bebauungsplan hat  
gem. § 2 BBauG v. 23. 6. 60 in der Zeit vom 30. 11. bis 29. 12. 1962  
zu jedermanns Einsicht öffentlich ausgelegen.  
Die Auslegung ist am 22. 11. 62 mit dem Hinweis auf die Mög-  
lichkeit zur Erhebung von Bedenken u. Anregungen wäh-  
rend der Auslegungsfrist bekanntgemacht worden.  
Hildesheim, den 4. 9. 1963

*K. Haagen*  
Stadtbaudirektor

Dieser Plan wurde gem. § 10 BBauG v. 23. 6. 60 u. § 6 (1) der  
Niedersächs. Gemeindeordnung vom 4. 3. 1955 vom Rat  
der Stadt Hildesheim in der Sitzung v. 17. 12. 1963 als Satzung  
beschlossen.  
Die Begründung ist gem. § 9 BBauG v. 23. 6. 60 beigelegt.  
Hildesheim, den 4. 9. 1963  
Der Verwaltungsausschuß

*[Signature]*  
Oberbürgermeister

*[Signature]*  
Oberstadtdirektor

Der Entwurf zu diesem Bebauungsplan wurde  
auf Grund der gem. § 2 Abs. 6 BBauG v. 23. 6. 60  
vorgebrachten Anregungen und Bedenken geän-  
dert. Der Rat der Stadt Hildesheim hat in  
der Sitzung am 1. 7. 1963 zugestimmt.  
Hildesheim, den 4. 9. 1963

*K. Haagen*  
Stadtbaudirektor

Dieser Bebauungsplan mit Begründung liegt gem. § 12  
BBauG v. 23. 6. 60 ab 31. 10. 63 öffentlich aus.  
Die Bekanntmachung über die Genehmigung und  
Ort u. Zeit der Auslegung ist gem. § 12 BBauG v. 23. 6. 60  
am 31. 10. 63 erfolgt.  
Der Bebauungsplan ist gem. § 12 BBauG mit dieser  
Bekanntmachung rechtsverbindlich geworden.  
Hildesheim, den 31. 10. 63

*K. Haagen*  
Stadtbaudirektor