


Bebauungsplan Nr. 15 „Schulstraße - Mitte“

M. 1:1000

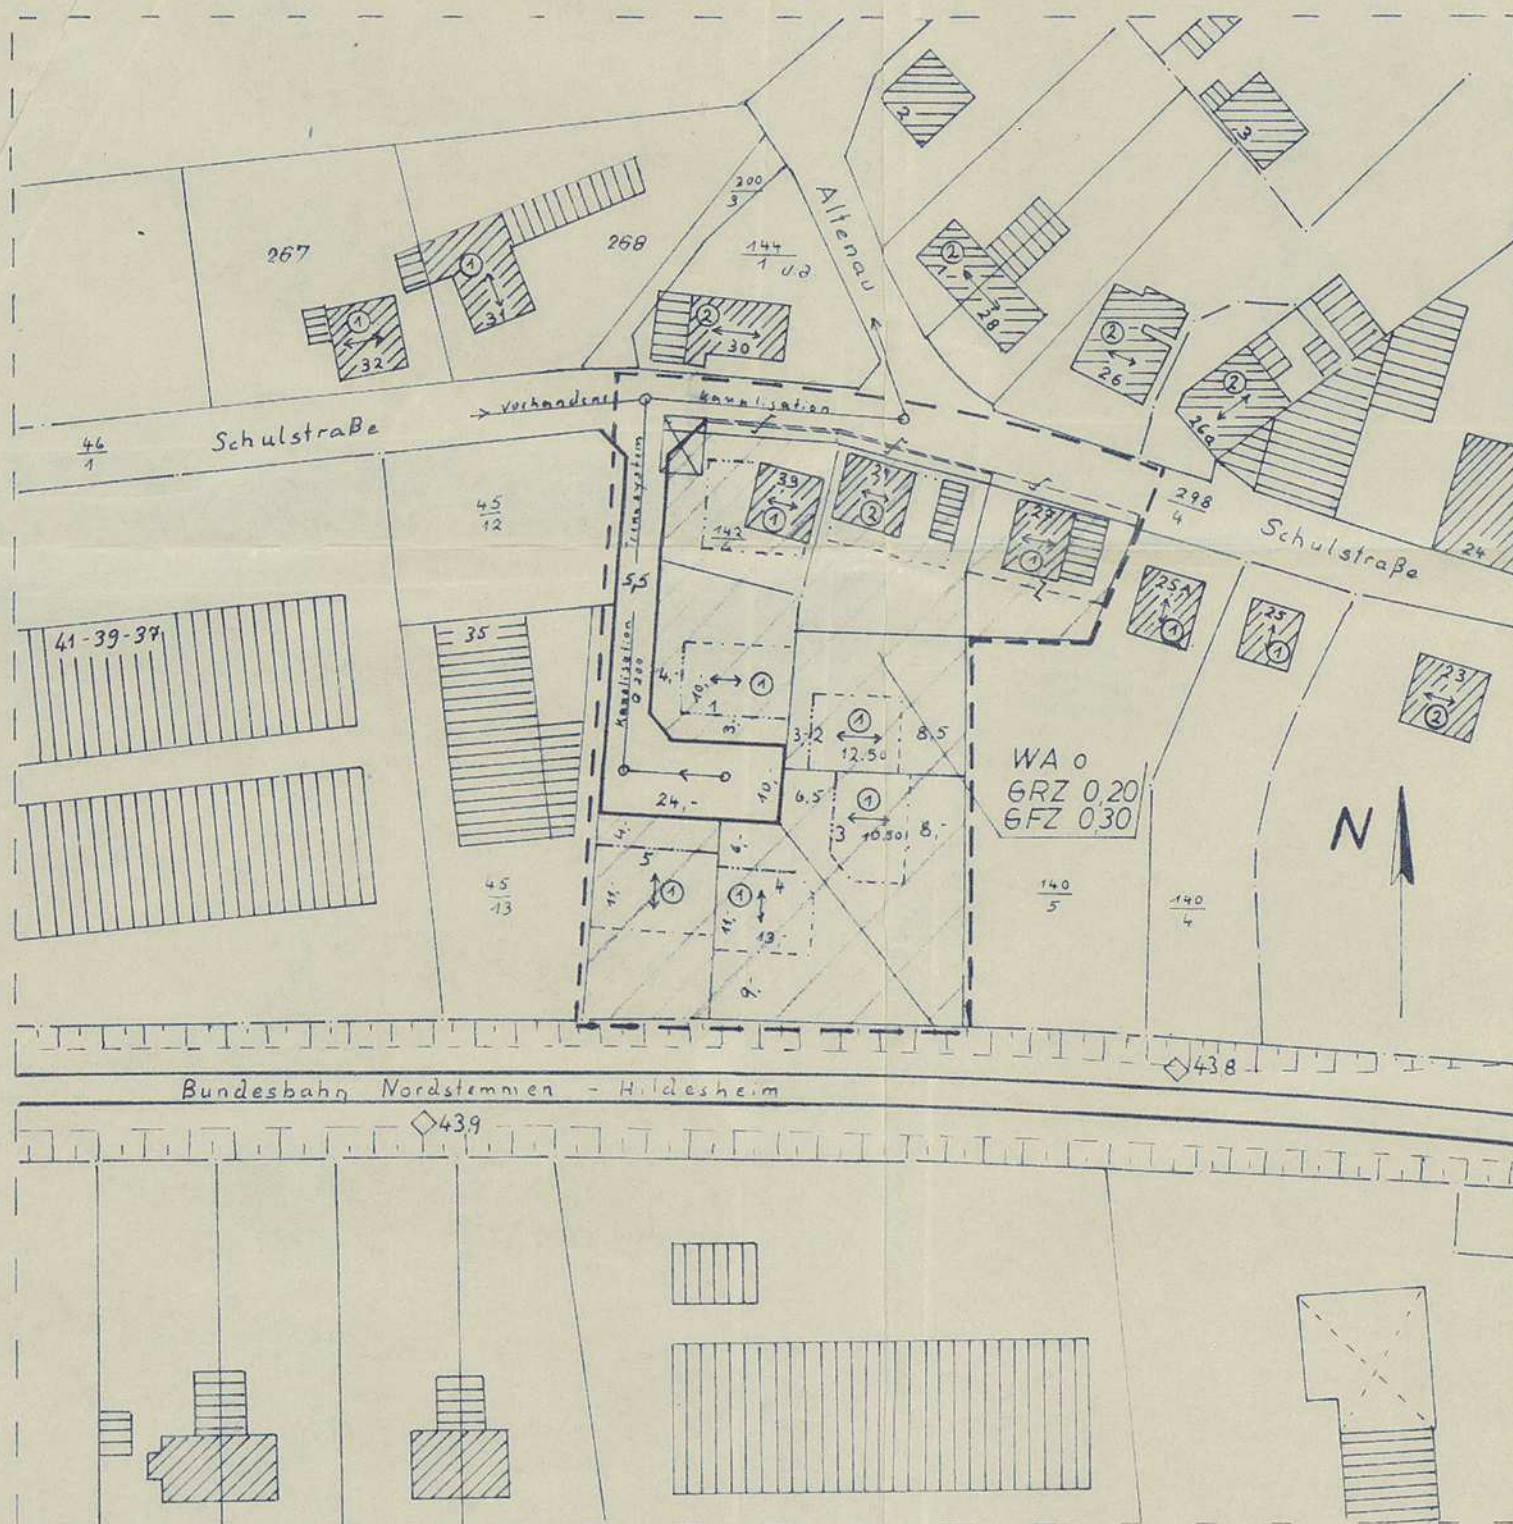

Zeichenerklärung

- Grenze des Bebauungsplanes
- Baulinie
- Baugrenze
- ① Zahl der Vollgeschosse
- ▨ vorhandene Gebäude
- ▧ abzubrechender Schuppen
- ↔ Firstrichtung
- WA 0 allgemeines Wohngebiet, offene Bauweise
- GRZ Grundflächenzahl
- GFZ Geschößflächenzahl
- Kanalisation
- Straßenbegrenzungslinie

215

Der Entwurf des Bebauungsplanes Nr. 15 wurde gem. § 2 BBauG vom 23. 6. 1960 vom Rat der Gemeinde Himmelsthür in der Sitzung am 9. März 1965 beschlossen.

Himmelsthür, den 10. März 1965

Bürgermeister



Gemeindegeldirektor
I. V. Fleige

Der Entwurf des Bebauungsplanes Nr. 15 hat gem. § 2 BBauG in der Zeit vom 8. 4. 1965 bis 7. 5. 1965 zu jedermanns Einsicht ausgelegen. Die Auslegung ist am 1. April 1965 mit dem Hinweis auf die Möglichkeit zur Erhebung von Bedenken und Anregungen während der Auslegungsrüst bekanntgemacht worden.

Himmelsthür, den 10. Mai 1965

Gemeindegeldirektor
I. V. Fleige

Der Bebauungsplan Nr. 15 wurde gem. § 10 BBauG und § 6 der NGO vom 4. 3. 1965 vom Rat der Gemeinde Himmelsthür in seiner Sitzung am 18. Juni 1965 als Satzung beschlossen.

Himmelsthür, den 21. Juni 1965

Bürgermeister

Kittan



Gemeindegeldirektor
I. V. Fleige

Der Bebauungsplan Nr. 15 liegt gem. § 12 BBauG ab 25. November 1965 öffentlich aus. Die Bekanntmachung über die Genehmigung und Ort und Zeit der Auslegung ist gem. § 12 BBauG am 24. November 1965 erfolgt. Der Bebauungsplan Nr. 15 ist mit dieser Bekanntmachung rechtsverbindlich geworden.

Himmelsthür, den 25. November 1965

Gemeindegeldirektor
Fleige

Die Richtigkeit der Planunterlagen in vermessungstechnischer Hinsicht wird hiermit bescheinigt.

Hildesheim, den 10. August 1965

Katasteramt.

In Vertretung

Wipf



Genehmigt

gem. § 11 des Bundesbaugesetzes vom 23. 6. 1960 (BGBl. I S. 341) nach Maßgabe meiner Verfügung vom 10. August 1965 (HSS 3.2.114/1)

Hildesheim, den 10. August 1965
Bürgermeister
im Auftrag

