

# Bebauungsplan Nr.4

## Moltkestraße

### Bismarckplatz – Steingrube

Gemarkung Hildesheim

#### Zeichenerklärung


- vorhandene Straßenfläche
- neue Straßenfläche
- private Grünfläche
- vorhandene Gebäude
- Eigentumsgränze
- Baufluchtlinien
- Straßenfluchtlinien
- vorhandene Baufluchtlinien
- - - - Straßenfluchtlinien

#### Flur 9

88/1, 88/2 Beamten – Wohnungs – Verein  
88/28, 88/44 Stadtgemeinde (Stadtwerke)  
88/45  
357/88, 359/88 Witte, Witwe Emma geb. Köhler  
244/89 Brunotte, August, Kaufmann  
89/2, 89/3 Deneke, Heinrich, Landwirt u. Ehefr.  
321/90 Walther, Emanuel, Landwirt in Sachlichkeit  
229/90 Stadtgemeinde  
231/91 Nerl, Anna-Marie geb. Weitkamp  
232/91 Meinecke, Walter, Tischlermeister  
88/46 Wucherpfennig, Rudolf, Baumeister

#### Flur 16

223/41 Engelke, Heinrich, Photograph  
224/41 Bode, Josef, Dipl.-Ing. u. Ehefrau  
42/5 Kuhlmann, Georg  
203/42 Krause, Heinrich, Rentner  
249/42 Meier, Josef, Bundesbahnsekretär a.D.  
214/42 Bongard, Hans, Kaufmann  
215/42 Hanke, Wilhelm, Steuersekretär  
216/42 Artelt, Paul, Schneidermstr. in Wiedensahl  
42/2 Kanitz, Ww. Alwine u. Intlekoffer, Anneliese geb. Kanitz

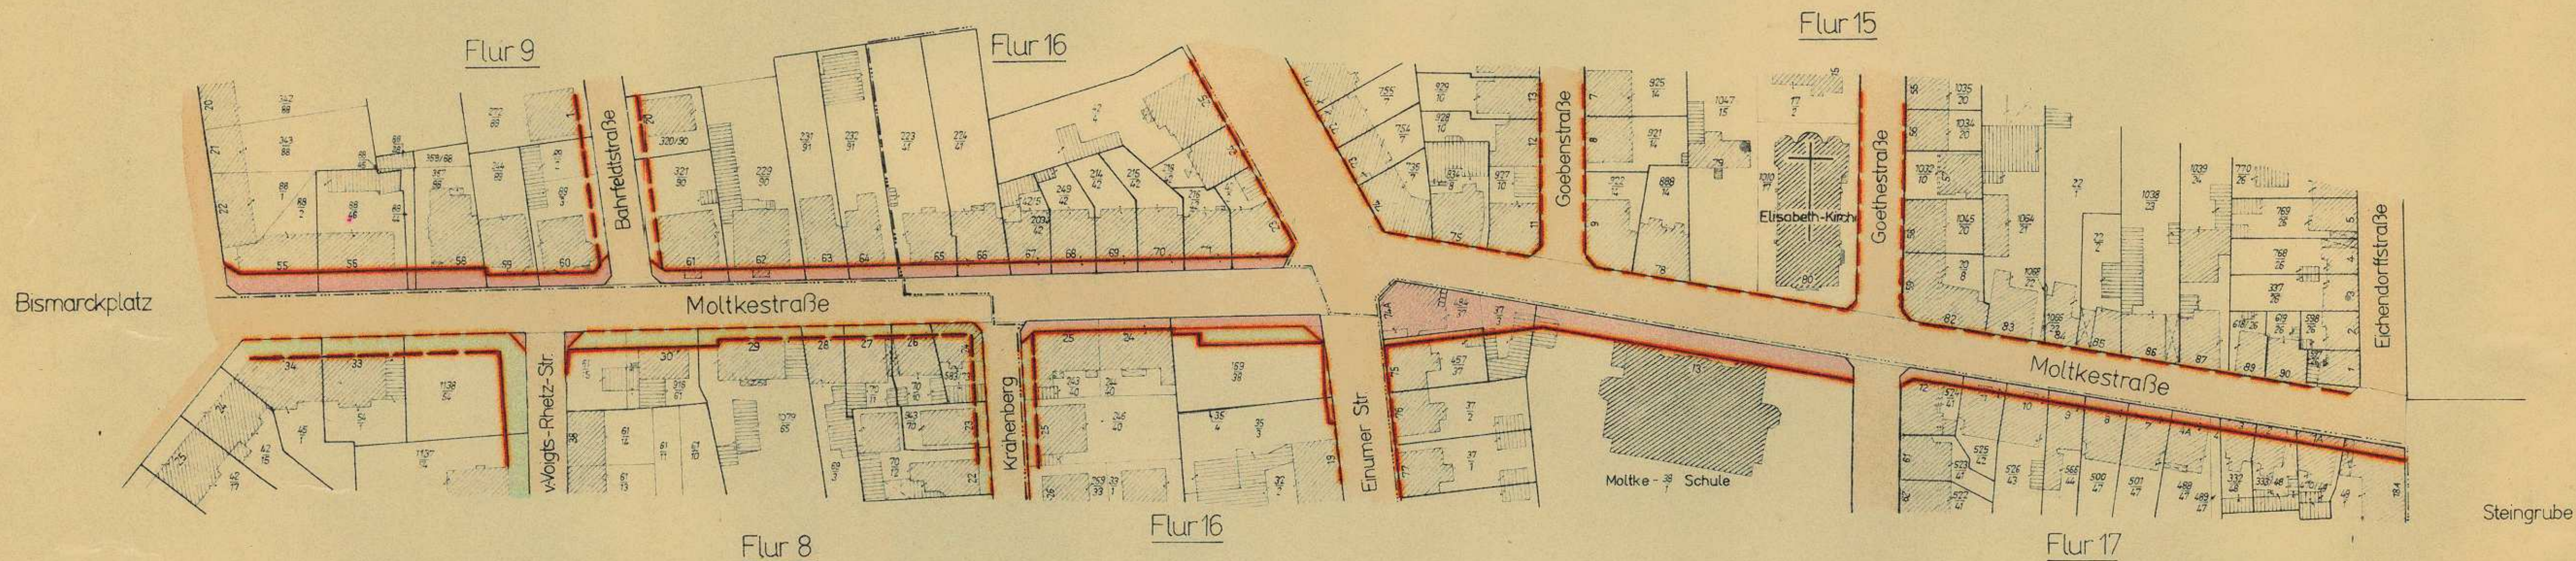

#### Flur 8

54/1 Beste, Walter, Architekt  
1138/54, 1137/54 Bundesvermögensstelle  
61/15 Baakeberg u. Löhner o.H.  
916/61 Allgem. hann. Klosterfonds (Erbbau: Baakeberg, Heinrich)  
61/14 u.a. Beamten – Wohnungs – Verein  
1079/65 Seigely, Martin, Maurermeister

#### Flur 16

243/40, 244/40 Allgem. hann. Klosterfonds (Erbbau: Scherping, Wilma, Ww. u. Euler, Ursula, Ehefr.)  
169/38 Bettels, Ehefrau Elisabeth geb. Ohms  
35/3, 35/4, 32/2 Bettels, Hermann, Tiefbauunternehmer in Algermissen

#### Flur 17

484/37, 37/3 Fröhling, Ernst, Baumeister (Dr. Stegmeier, Ludwig u. Ehefrau)  
457/37 Neubert, Ernst, Bez. Schornsteinfegermeister  
38/1 Stadtgemeinde  
524/41 Kuhlmeier, Werner, Buchhändler  
525/42 Grobecker, Ww. Magdalene geb. Busche  
526/43 Busche, Anna, Lehrerin  
566/44 Kornacker, Dr. med. Helmut u. Miteigentümer  
500/47 Kilian, Hans, Günther  
501/47 Weiss, Josef, Backermeister u. Ehefrau  
488/47, 489/47 Alverdes, Thilo, Makler  
332/48 Schrader, Heinrich, Schuhmachermeister  
333/48 Paul, Walter, Schlachtermeister  
470/49 Meyer, Ernst, Backermeister  
49/1 Kempf, Marcel, Elektro-Ing. u. Ehefrau

Maßstab 1:1000

Für die Richtigkeit:

Städt. Obervermessungsrat

Dieser Planentwurf hat in der Zeit vom 2.9.1960 bis 30.9.1960 zu jedermanns Einsicht offen gelegen.

Hildesheim, den 5. Sept. 1961  
Der Oberstadtdirektor  
i.V.

*Kaas*  
Stadtbauamtsdirektor

Dieser Plan wurde gem. § 10 BBauG. v. 23.6.1960 in Verbindung mit § 2 der Verordnung über Bauleitpläne des Nieders. Landesministeriums vom 28.6.1961 u. § 6 (1) der Nieders. Gemeindeordnung vom 4.3.1955 vom Rat der Stadt Hildesheim in der Sitzung am 4.9.1961 als Satzung beschlossen.

Hildesheim, den 5. Sept. 1961  
Der Verwaltungsausschuß

*Berg*  
Oberbürgermeister

*oh*  
Oberstadtdirektor

Genehmigt

gem. § 11 des Bundesbaugesetzes vom 23.6.1960 (BGBl. I S. 341) nach Maßgabe meiner Verfügung vom heutigen Tage IHSB Hildesheim 3(4)

Hildesheim, den 1. Februar 1962



*Wimmer*  
Regierungspräsident  
im Auftrage

Hildesheim, im Juli 1960  
Stadtbauamt

Der Stadtbauamtsdirektor

Dieser Plan liegt gem. § 12 BBauG. v. 23.6.1960 ab 15.3.62 öffentlich aus.

Die Bekanntmachung über die Genehmigung u. Ort u. Zeit der Auslegung ist gem. § 12 BBauG. v. 23.6.1960 am 15.3.62 erfolgt.

Der Plan ist gem. § 12 BBauG. mit dieser Bekanntmachung rechtsverbindlich geworden.

Hildesheim, den 15.3.62

Der Oberstadtdirektor

*Kaas*  
Stadtbauamtsdirektor