

# Steinbergstraße

## Bebauungsplan Nr. 19

Gemarkung Hildesheim

Flur 69

Flur 71

Gemarkung Hildesheim

Flur 66

Stadtgemeinde

Stadtgemeinde Hildesheim

Gemarkung Hildesheim

Flur 56

Dieser Planentwurf hat in der Zeit vom 18.11.55 bis 18.12.55 zu jedermanns Einsicht offen gelegen.

Hildesheim den

Der Oberstadtdirektor

I. V.

gez. Zander

Stadtbaudirektor


Für die Richtigkeit

gez. Schieferdecker

Stadt. Obervermessungsrat

### Zeichenerklärung

- Private Frei u. Grünfläche
- Öffentliche
- Straßenfläche
- Bestehende Gebäude
- Baufluchtlinie
- Straßenfluchtlinie

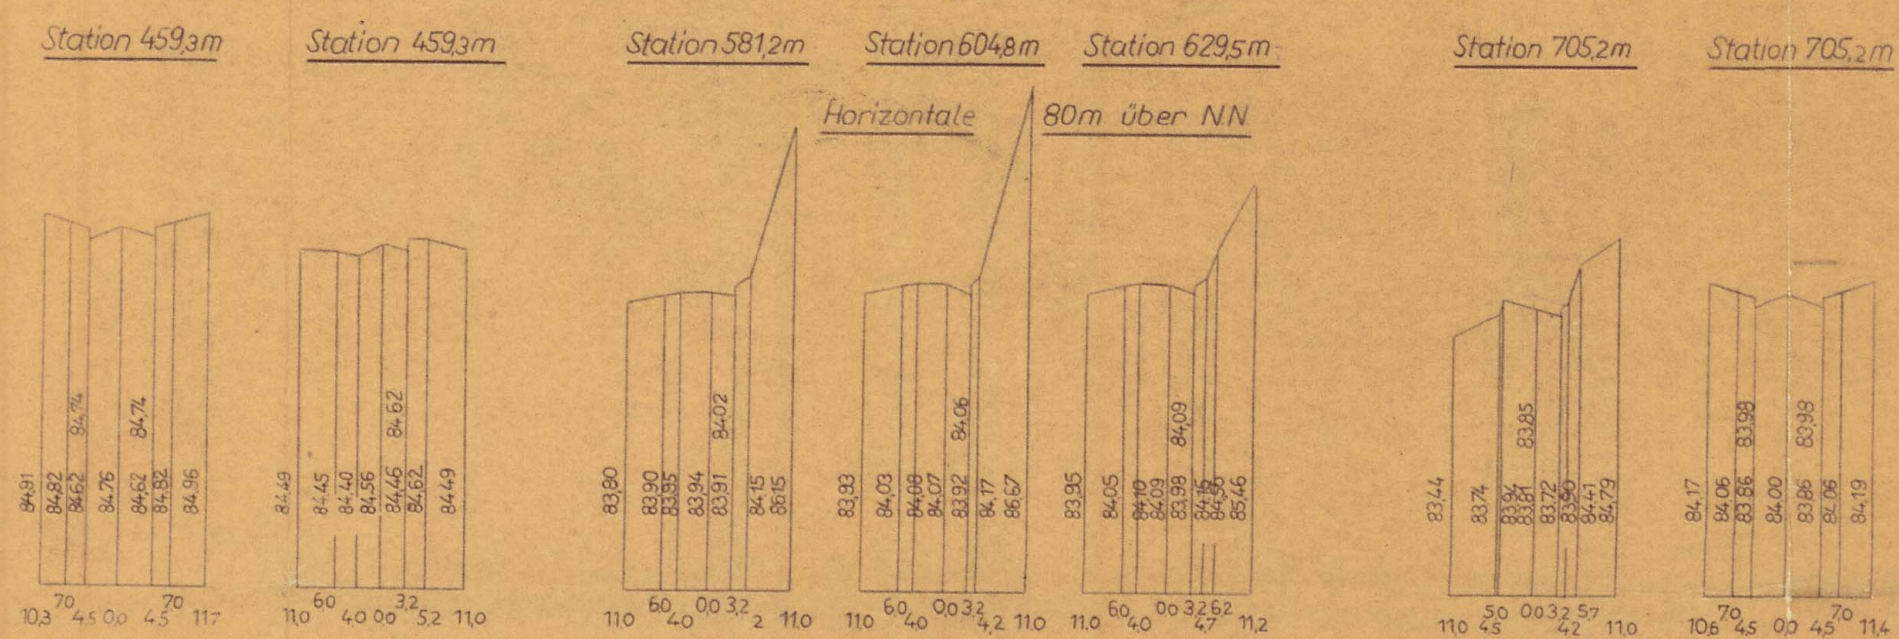

Dieser Planentwurf wurde aufgrund der nach § 2 Abs. 6 BBauG vom 23.6.1960 in Verbindung mit § 2 der Verordnung über Bauleitpläne vom 28.6.1961 behandelt, den Anregungen u. Bedenken der Verwaltung hinsichtlich der Verbreiterung der Steinbergstraße wird entsprochen. Der Rat der Stadt Hildesheim hat dieses in der Sitzung am 26.2.1962 beschlossen.

Hildesheim, den 3.5.62

Der Oberstadtdirektor

I. V.

gez. Zander

Stadtbaudirektor

Dieser Plan wurde gem § 10. BBauG vom 23.6.1960 in Verbindung mit § 2 der Verordnung über Bauleitpläne des Nieders. Landesministeriums v. 28.6.1961 u. § 6(1) der Nieders. Gemeindeordnung v. 4.3.1955 vom Rat der Stadt Hildesheim in der Sitzung am 26.2.62 als Satzung beschlossen.

Hildesheim, den 3.5.1962

Der Verwaltungsausschuß

gez. Boyken

Oberbürgermeister

gez. Kampf

Oberstadtdirektor

### Maßstab

für die Längen 1:1000, für die Höhen 1:100

### Genehmigt

gem § 11 des Bundesbaugesetzes vom 23.6.

1960 (BGBl. I S. 341) nach Maßgabe meiner Verfügung vom heutigen Tage (HSB Hildesheim 309)

Hildesheim, den 7. August 1962

Der Regierungspräsident

I. A.

gez. Schmidt

Dieser Plan liegt gem § 12 BBauG vom 23.6.1960 ab 16.8.62 öffentlich aus.

Die Bekanntmachung über die Genehmigung u. Ort u. Zeit der Auslegung ist gem § 12 BBauG v. 23.6.60 am 16.8.62 erfolgt.

Der Plan ist gem § 12 BBauG mit dieser Bekanntmachung rechtsverbindlich geworden.

Hildesheim, den 16.8.62

Der Oberstadtdirektor

I. V.

gez. Haagen

Stadtbaudirektor

Aufgestellt im Januar 1962  
Stadtplanungsamt Hildesheim

Hildesheim, den 3.5.62

Der Oberstadtdirektor

I. V.

gez. Zander

Stadtbaudirektor

gez. Thoma

Dipl. Ing.