
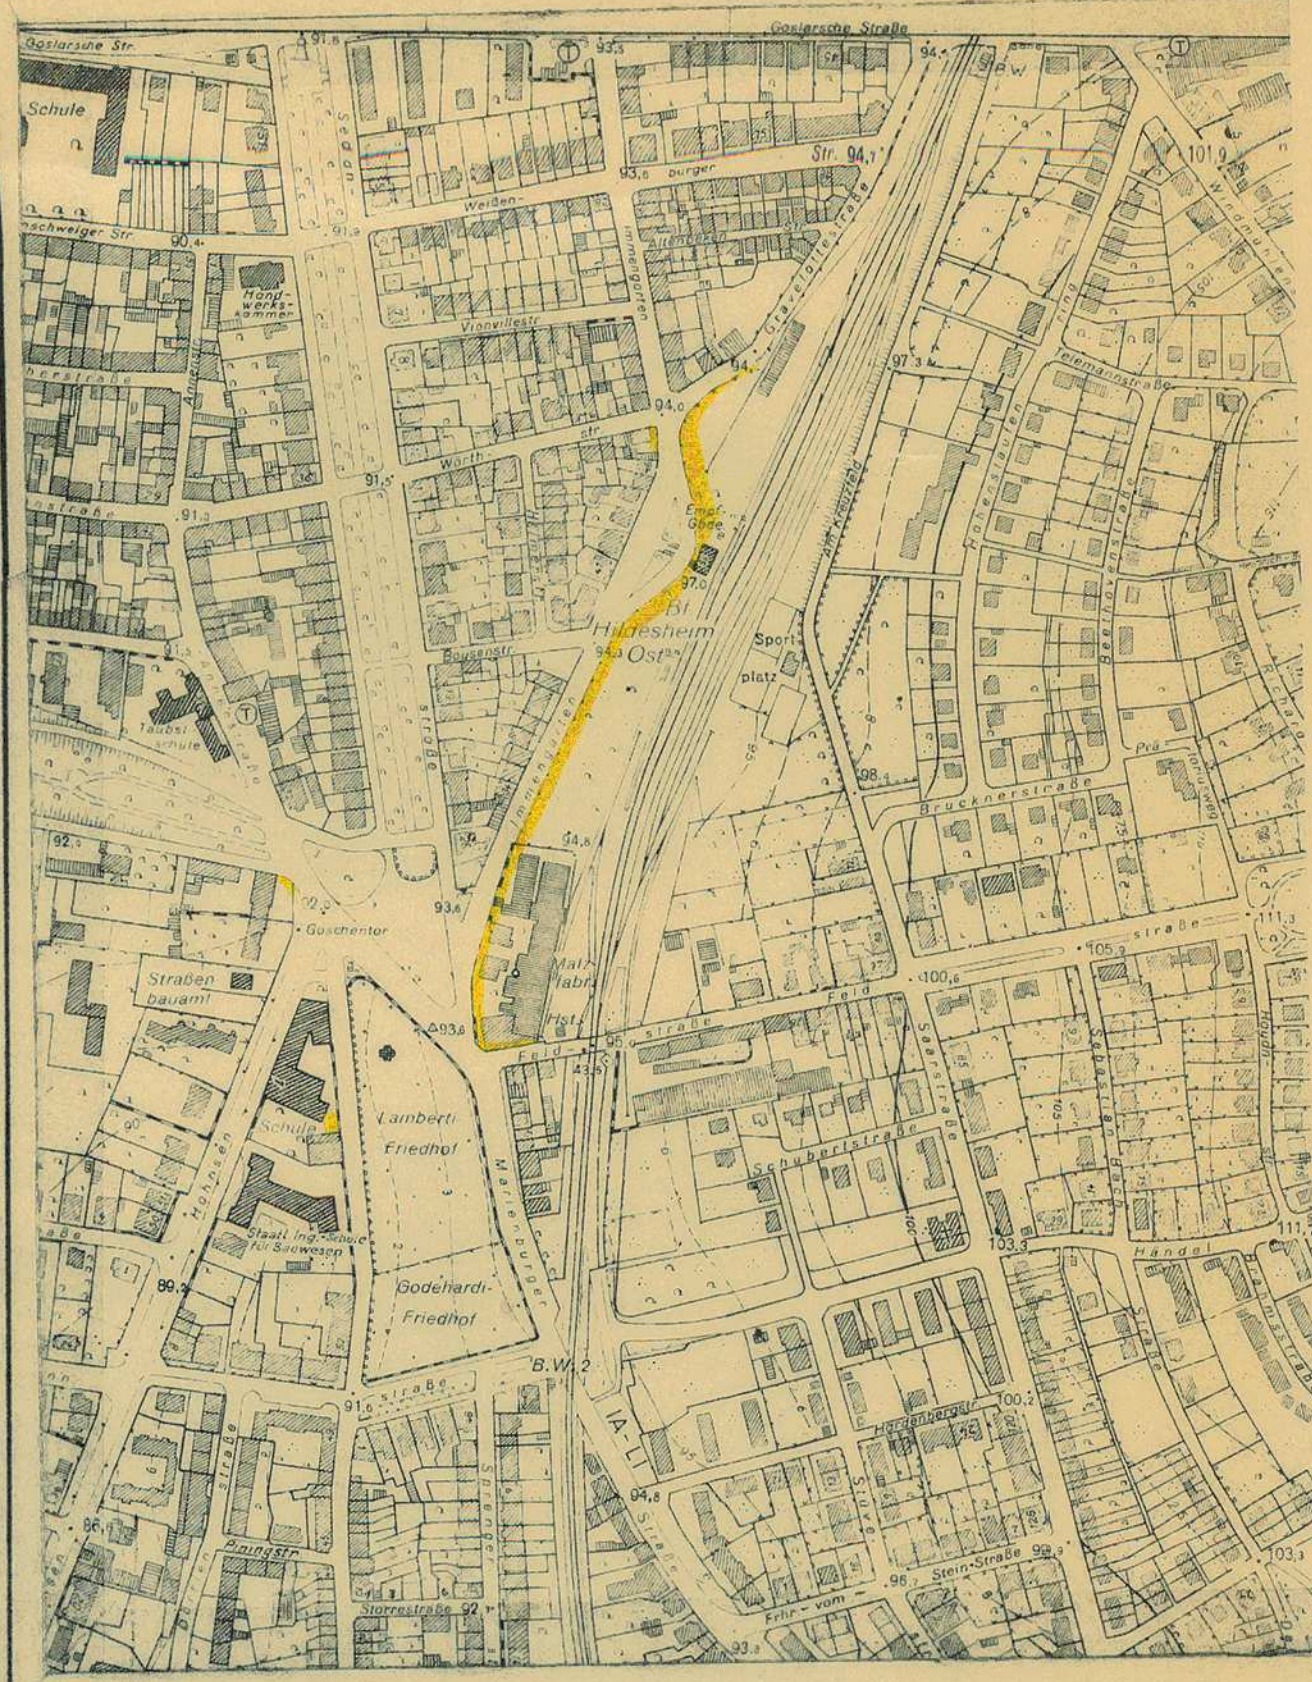


Bebauungsplan Nr. 57

Immengarten - Goschentor - Wiesenstraße  
zwischen Feldstraße - Goschentor und  
Wörthstraße - Gravelottestraße

M. 1:500

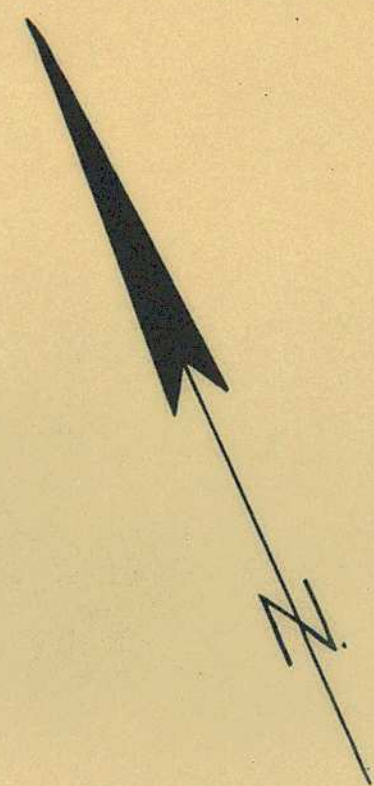

Änderung der Fluchtlinienpläne:

- |             |                     |
|-------------|---------------------|
| Nr. 237     | Wörthstraße         |
| Nr. 239     | Gravelottestraße    |
| Nr. 244/245 | Immengarten         |
| Nr. 283     | Marienburger Straße |
| Nr. 301     | Immengarten         |
| Nr. 339     | Feldstraße          |
| Nr. 279     | Wiesenstraße        |
| Nr. 277     | Renatastraße        |

Zeichenerklärung:

- |  |                            |
|--|----------------------------|
|  | Grenze des Bebauungsplanes |
|  | Vorhandene Bebauung        |
|  | Verkehrsfläche             |
|  | Private Grünfläche         |
|  | Baugrenze                  |

Der Entwurf mit Begründung zu diesem  
Bebauungsplan hat der Rat der Stadt  
Hildesheim gem. § 2 B.Bau.O. v. 23.6.1960  
in der Sitzung am 31.8.1964 zugestimmt.  
Hildesheim, den 22.8.1965

*Haaren*  
Stadtbaurat

Der Entwurf mit Begründung zu diesem Bebauungsplan hat  
zu jedermanns Einsicht öffentlich ausgelegen.  
Die Auslegung ist am 29.7.65 mit dem Hinweis auf die  
Möglichkeit zur Erhebung von Bedenken u. Anregungen  
während der Auslegungsfrist bekanntgemacht worden.  
Hildesheim, den 22.8.1965

*Haaren*  
Stadtbaurat

Dieser Plan wurde gem. § 10 B.Bau.O. v. 23.6.1960 u. § 6 (1)  
der Nieders. Gemeindeordnung vom 4.3.1955 vom Rat der Stadt  
Hildesheim in der Sitzung v. 22.2.1965 als Satzung  
beschlossen.  
Die Begründung ist gem. § 9 B.Bau.O. v. 23.6.1960 beigefügt.  
Hildesheim, den 4.3.1965

Dieser Bebauungsplan mit Begründung liegt gem. § 12  
B.Bau.O. v. 23.6.1960 ab 29.7.65 öffentlich aus.  
Die Bekanntmachung über die Genehmigung und Ort u. Zeit  
der Auslegung ist gem. § 12 B.Bau.O. v. 23.6.1960 am  
am 29.7.65 erfolgt.  
Der Bebauungsplan ist gem. § 12 B.Bau.O. mit dieser  
Bekanntmachung rechtsverbindlich geworden.  
Hildesheim, den 29.7.65

*Haaren*  
Stadtbaurat

**Genehmigt**  
gem. § 11 des Grundabgabengesetzes vom 23.6.  
1960 (BGBl. I S. 341) nach Maßgabe meiner  
Verfügung vom heutigen Tage 14.8.1965 Z. 63/67  
Hildesheim, den 14.8.1965  
Der Regierungsverwaltung  
in Auftrag



Die Richtigkeit des Planes  
in vermessungstechnischer  
Hinsicht wird hiermit  
bescheinigt.  
Hildesheim, den 2.9.64.  
.....*Dr. Rösler*.....  
Stadt. Vermess. Rat

Aufgestellt: August 1964  
Stadtplanungsamt Hildesheim  
Hildesheim, den 19.8.64  
.....*Dr. Thoma*.....  
Stadt. Baurat