

Bebauungsplan Nr. 20

Am Neuen Teiche

Zeichenerklärung

-  Bestehende Gebäude
-  Private Frei u. Grünflächen
-  Öffentliche Grünfläche
-  Einstellplätze u. Garagen
-  Verkehrsfläche neue
-  Baufluchtlinien
-  Straßenfluchtlinien

Gemarkung Moritzberg Flur 10

Eigentümer	
185/90	Johannishofstiftung Erbbau: Rhode, Ernst
261/90	Johannishofstiftung Erbbau: Thielemann Wilhelm
90/12	Johannishofstiftung Erbbau: Sackmann, Karl Rechtsanw. u. Notar u. Ehefr.
164/90	Johannishofstiftung Erbbau: Loges, August Arbeiter
163/90	Johannishofstiftung Erbbau: Ernst, Paul, Formstecher
29/27	Johannishofstiftung
29/13	Tembeck, Bernhard Kaufmann
29/26	Buchheister, Adolf, Elektromstr.
29/24	Johannishofstiftung
29/25	Johannishofstiftung
43	Baule, Gerhard Rentner
45/11	Kellner, Johann, Klempner
46/11	Graves, Fritz, Kaufmann

Dieser Planentwurf hat in der Zeit v. 27. 6. bis 25. 7. 1960
zu jedermanns Einsicht offen gelegen.


Hildesheim, den 3. 5. 62.

Der Oberstadtdirektor

I. V.
W. K. K.
Städt. Oberbaurats

Für die Richtigkeit:

Städt. Obervermessungsrat

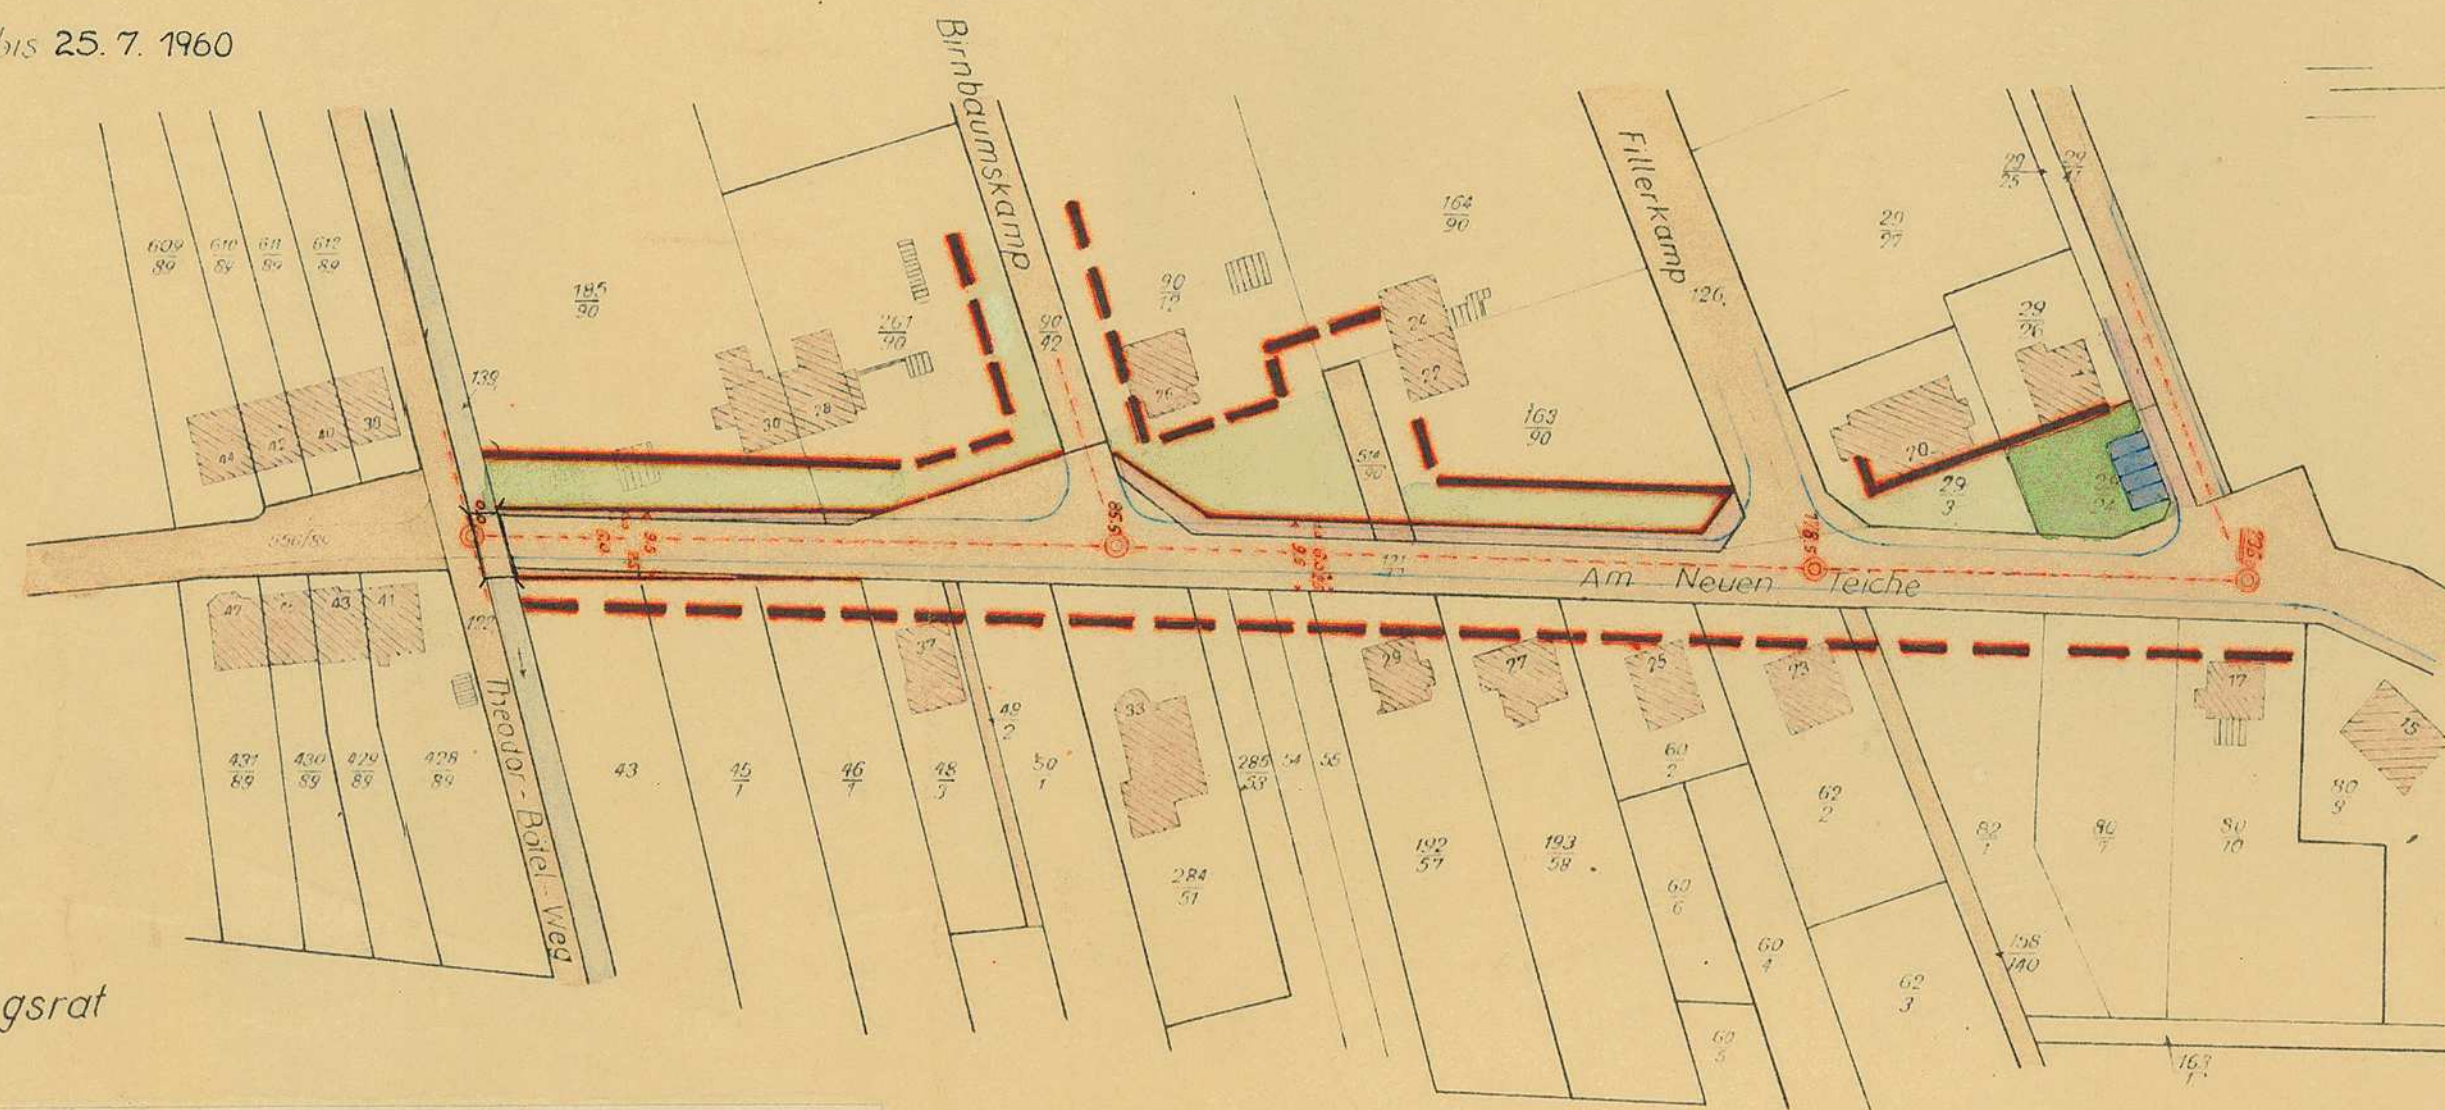

Genehmigt

gem. § 11 des Bundesbaugesetzes vom 23. 6. 1960 (BGBl. I S. 341) nach Maßgabe meiner
Verfügung vom heutigen Tage IHSB Hildesheim 3/20
Hildesheim, den 9. August 1962



Dieser Plan liegt gem. § 12 BBauG v. 23. 6. 1960
ab 16. 8. 1962 öffentlich aus.
Die Bekanntmachung über die Genehmigung u. Ort u. Zeit
der Auslegung ist gem. § 12 BBauG v. 23. 6. 1960
am 16. 8. 1962 erfolgt.

Der Plan ist gem. § 12 BBauG mit dieser Bekannt-
machung rechtsverbindlich geworden.

Hildesheim, den 16. 8. 1962.

Der Oberstadtdirektor

I. V.
K. K.
Stadtbaurat

Dieser Planentwurf wurde aufgrund der nach § 2 Abs. 6 BBauG v. 23. 6. 1960
in Verbindung mit § 2 der Verordnung über Bauleitpläne v. 28. 6. 61 als
Anregung u. Bedenken zu behandelnden Einwendungen zwischen Kurzer-Anger
u. Theodor-Bötel-Weg geändert. Der Rat der Stadt Hildesheim hat in seiner
Sitzung am 26. 3. 1962 diese Änderung beschlossen.

Hildesheim, den 3. 5. 62

Der Oberstadtdirektor

I. V.

W. K. K.
Städt. Oberbaurats

Maßstab 1:1000

Dieser Plan wurde gem. § 10 BBauG v. 23. 6. 1960 in Ver-
bindung mit § 2 der Verordnung über Bauleitpläne des
Nieders. Landesministeriums v. 28. 6. 1961 u. § 6 (1) der
Nieders. Gemeindeordnung v. 4. 3. 1955 vom Rat der Stadt
Hildesheim in der Sitzung am 26. 3. 62. als Satzung
beschlossen.

Hildesheim, den 3. 5. 62
Der Verwaltungsausschuß

W. K. K.
Oberbürgermeister
Stadtbaurat

Hildesheim im Januar 1960

Stadtbauamt

Stadtbaurat