

# Bebauungsplan Nr. 28 A

## Fußwegverbindung

### Elzer Str. - Zierenbergstr.


Maßstab 1:1000

Aufgestellt im September 1962  
Stadtplanungsamt Hildesheim  
Hildesheim, den 5.11.63

*M. Haagen*  
Dipl. Ing.

Die Richtigkeit des Planes  
in vermessungstechn. Hinsicht  
wird hiermit bescheinigt.  
Hildesheim, den 4.11.1963

*H. Pfundtner*  
Stadt Obervermessungsrat

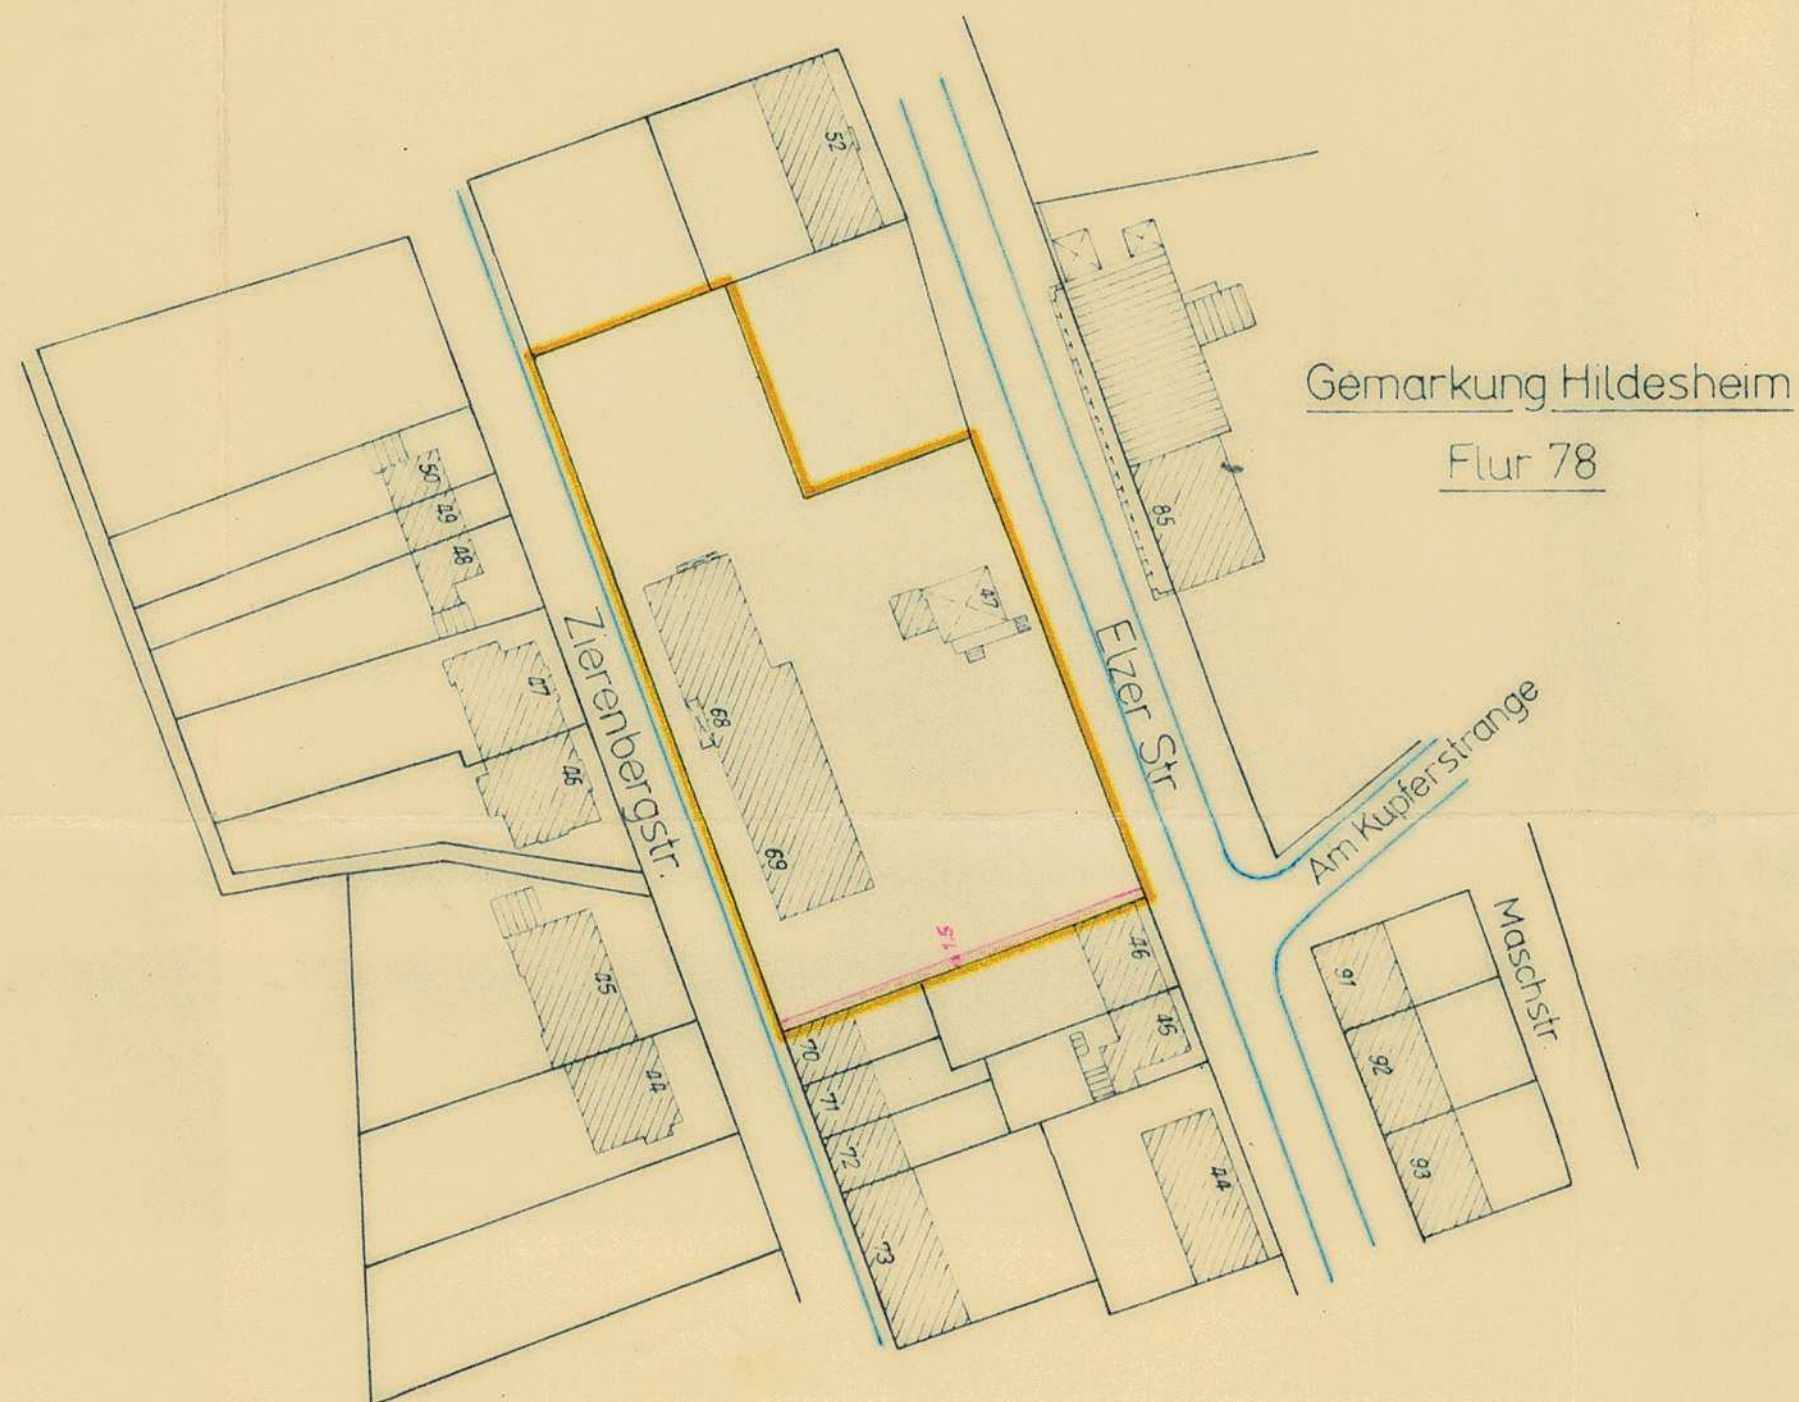

Zeichenerklärung:

- Bestehende Gebäude
- Öffentl. Verkehrsflächen
- Grenze des Bebauungspl.
- Eigentumsgränze

**Bebauungsplan Nr. 28 A**  
**Genehmigt**

gem. § 11 des Bundesbaugesetzes vom 23. 6. 1960 (BGBl. I S. 341) nach Maßgabe meiner Verfügung vom heutigen Tage. HHSB Hildesheim 3 (28 A)



Hildesheim, den 6. Jan. 1964  
Der Regierungspräsident  
im Auftrage

Dem Entwurf mit Begründung zu diesem Bebauungsplan hat der Rat der Stadt Hildesheim gem. § 2 BBauG v. 23.6.60 in der Sitzung am 1.7.63. zugestimmt.  
Hildesheim, den 5.11.63

*M. Haagen*  
Stadtbaudirektor

Der Entwurf mit Begründung zu diesem Bebauungsplan hat gem. § 2 BBauG v. 23.6.60 in der Zeit vom 5.8. bis 4.9.63 zu jedermanns Einsicht öffentlich ausgelegen. Die Auslegung ist am 25.7.63 mit dem Hinweis auf die Möglichkeit zur Erhebung von Bedenken u. Anregungen während der Auslegungsfrist bekanntgemacht worden.  
Hildesheim, den 5.11.63.

*M. Haagen*  
Stadtbaudirektor

Der Entwurf zu diesem Bebauungsplan wurde auf Grund der gem. § 2 Abs. 6 BBauG vom 23.6.60 vorgebrachten Anregungen und Bedenken geändert. Der Rat der Stadt Hildesheim hat in der Sitzung am 5.11.63 zugestimmt.  
Hildesheim, den 5.11.63.

Stadtbaudirektor

Dieser Plan wurde gem. § 10 BBauG v. 23.6.60 u. § 6(1) der Niedersächs. Gemeindeordnung vom 4.3.1955 vom Rat der Stadt Hildesheim in der Sitzung v. 7.10.63 als Satzung beschlossen.  
Die Begründung ist gem. § 9 BBauG vom 23.6.60 beigelegt.  
Hildesheim, den 5.11.63

*D. J. Z.*  
Oberbürgermeister



*O. J.*  
Oberstadtdirektor

Dieser Bebauungsplan mit Begründung liegt gem. § 12 BBauG vom 23.6.60 ab 23.1.64 öffentlich aus. Die Bekanntmachung über die Genehmigung und Ort u. Zeit der Auslegung ist gem. § 12 BBauG vom 23.6.60 am 23.1.64 erfolgt. Der Bebauungsplan ist gem. § 12 BBauG mit dieser Bekanntmachung rechtsverbindlich geworden.  
Hildesheim, den 23.1.1964

*M. Haagen*  
Stadtbaudirektor