






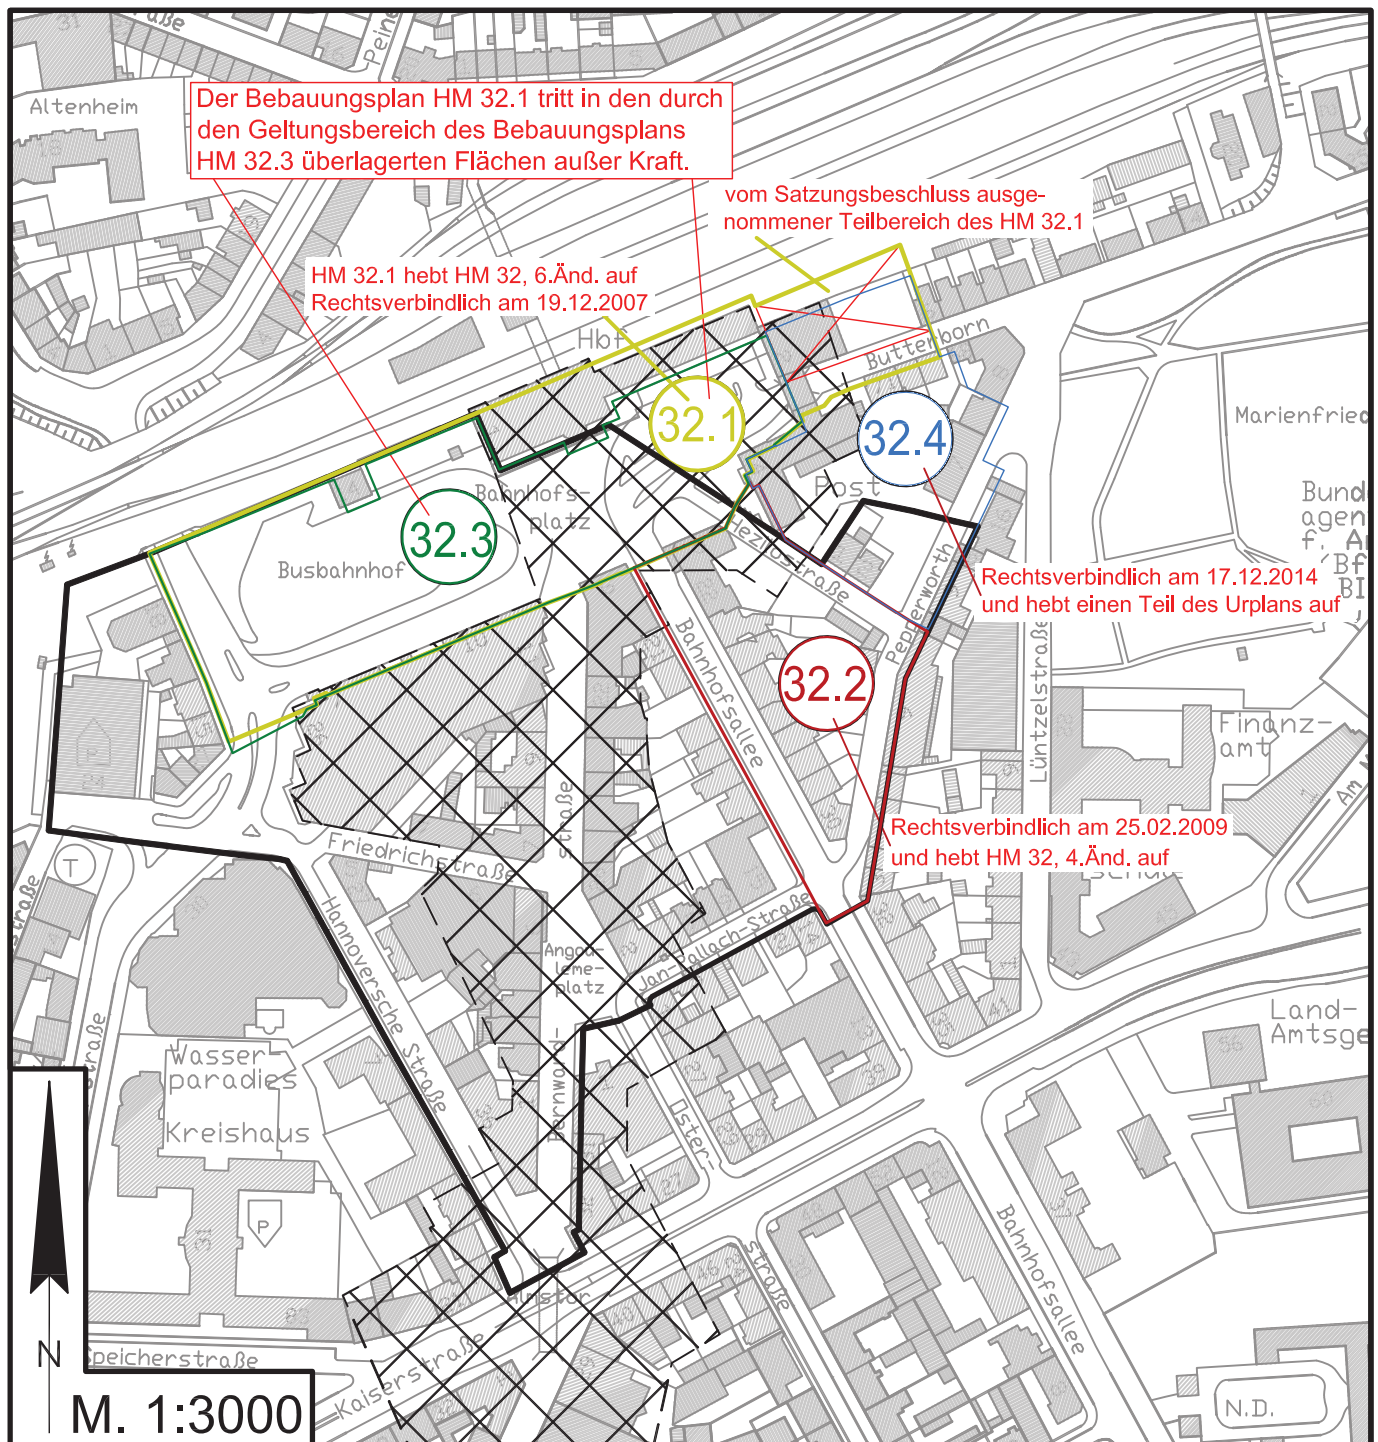

# Übersichtsplan zum Bebauungsplan HM 32 "Bahnhofsplatz"

	<b>Urfassung</b> v.01.08.1972		<b>4. Änderung</b> Aufgehoben durch HM 32.2		<b>8. Änderung</b> v.21.12.2011
	<b>1. Änderung</b> v.28.02.1974		<b>5. Änderung</b> v.19.09.1990		<b>9. Änderung</b>
	<b>2. Änderung</b>		<b>6. Änderung</b> Aufgehoben durch HM 32.1		<b>10. Änderung</b>
	<b>3. Änderung</b> Aufgehoben am 03.02.1997		<b>7. Änderung sh. HM 24 A</b> v.06.03.2002		<b>11. Änderung</b>



# Übersichtsplan zum Bebauungsplan HM 32 "Bahnhofsplatz"

	<b>Urfassung B-Plan HM 32</b> v.01.08.1972		
	<b>B-Plan HM 32.1 + Teilaufhebung des HM 32</b> v.19.12.2007		<b>B-Plan HM 32.3 + Teilaufhebung des HM 32.1</b> v.11.07.2012
	<b>B-Plan HM 32.2 + Teilaufh. des HM 32 + Aufhebung der 4.Ä.</b> v.25.02.2009		<b>B-Plan HM 32.4 + Teilaufh. des HM 32 + Teilaufh. des HM 32.1</b> v.17.12.2014
	<b>B-Plan HM 24 A</b> v.06.03.2002		