



STADT HILDESHEIM

Bebauungsplan Nr. 152 Blatt A
Für das Gebiet Bockfeld-Nord

Maßstab 1:500

Zeichenerklärung
siehe Teilblatt C

Folgende Festsetzungen gelten außerdem:
siehe Teilblatt C

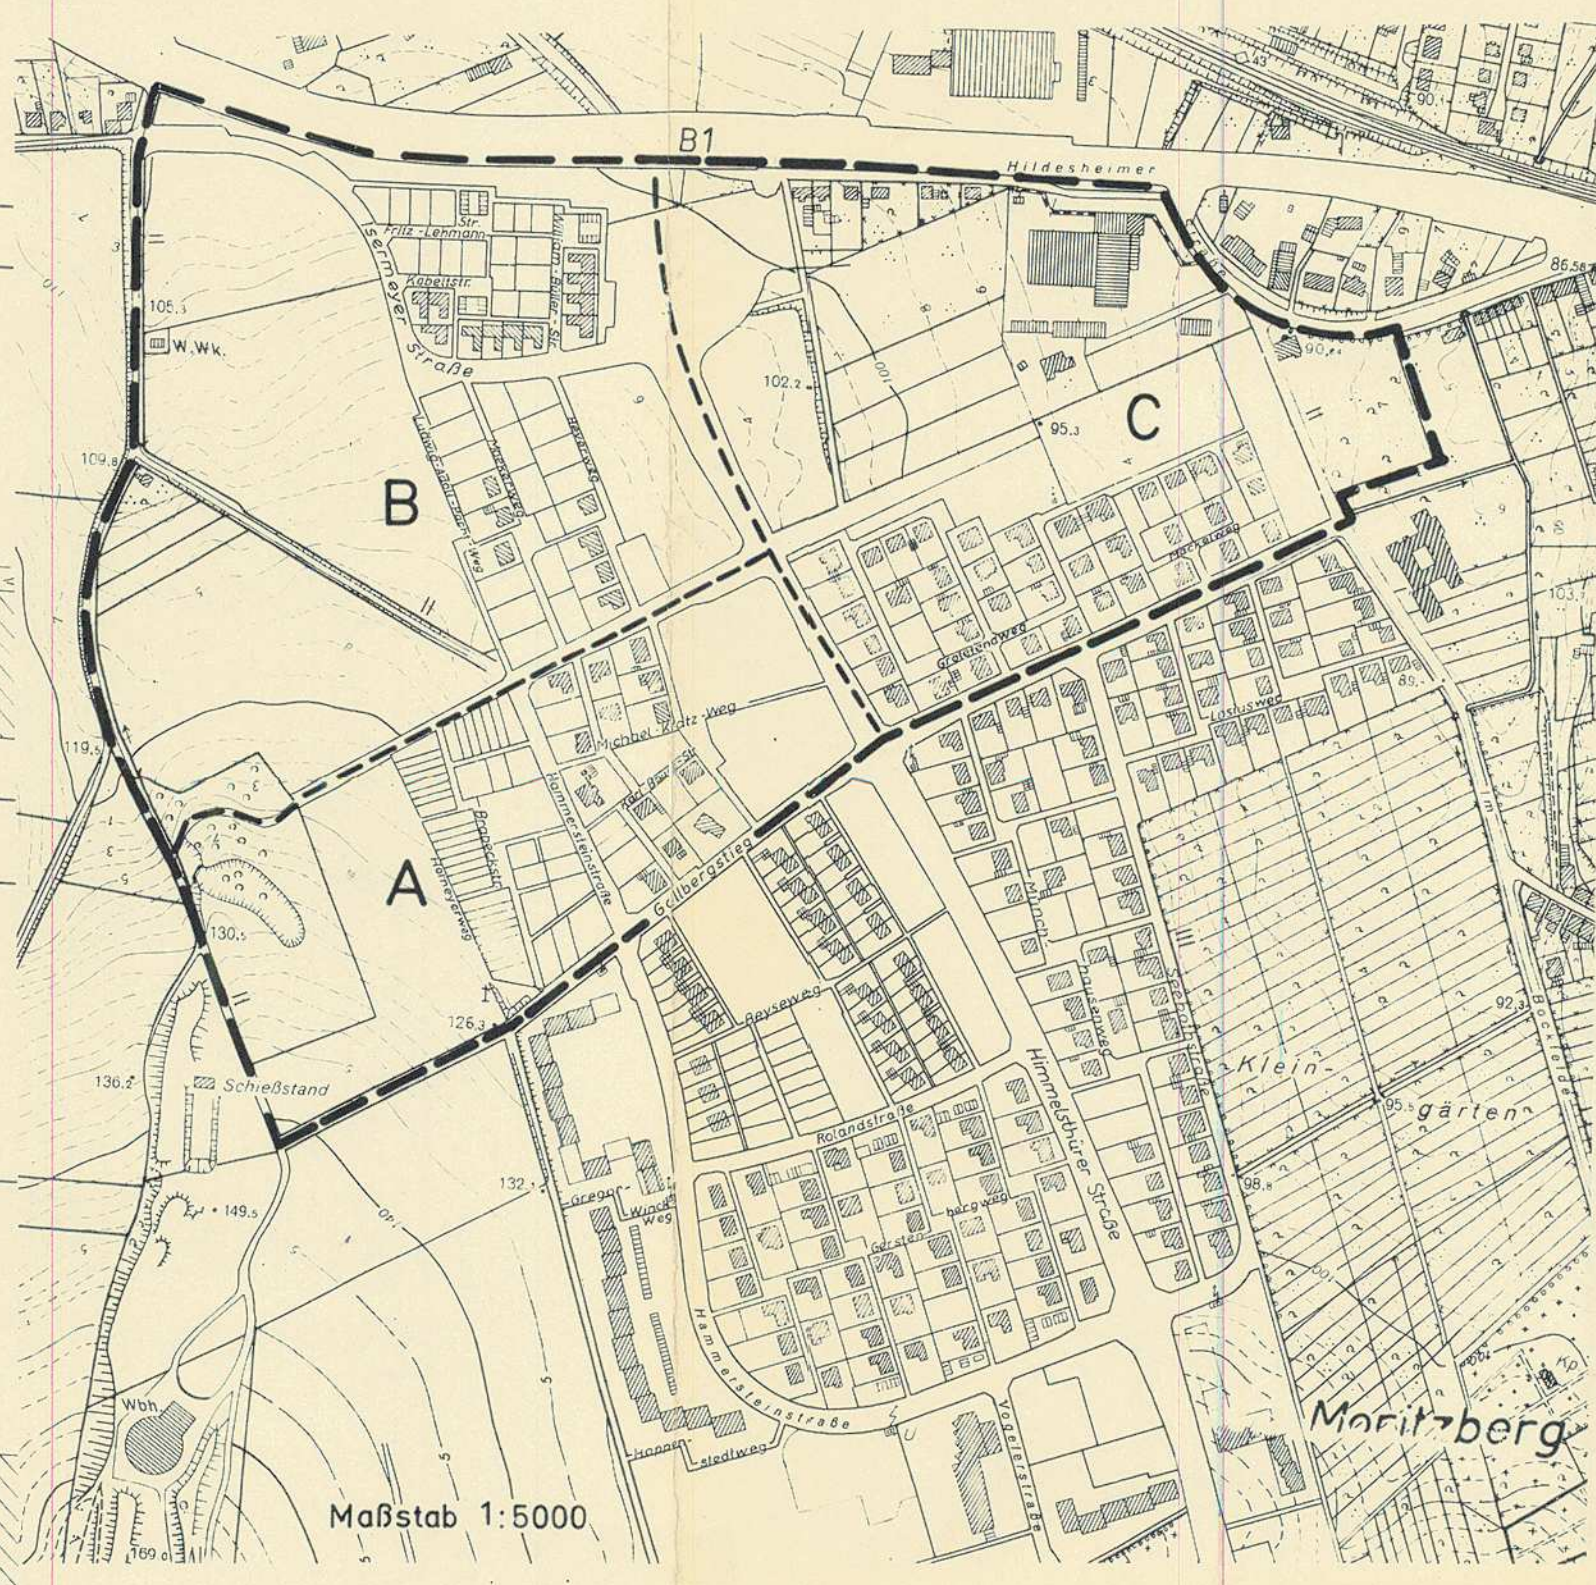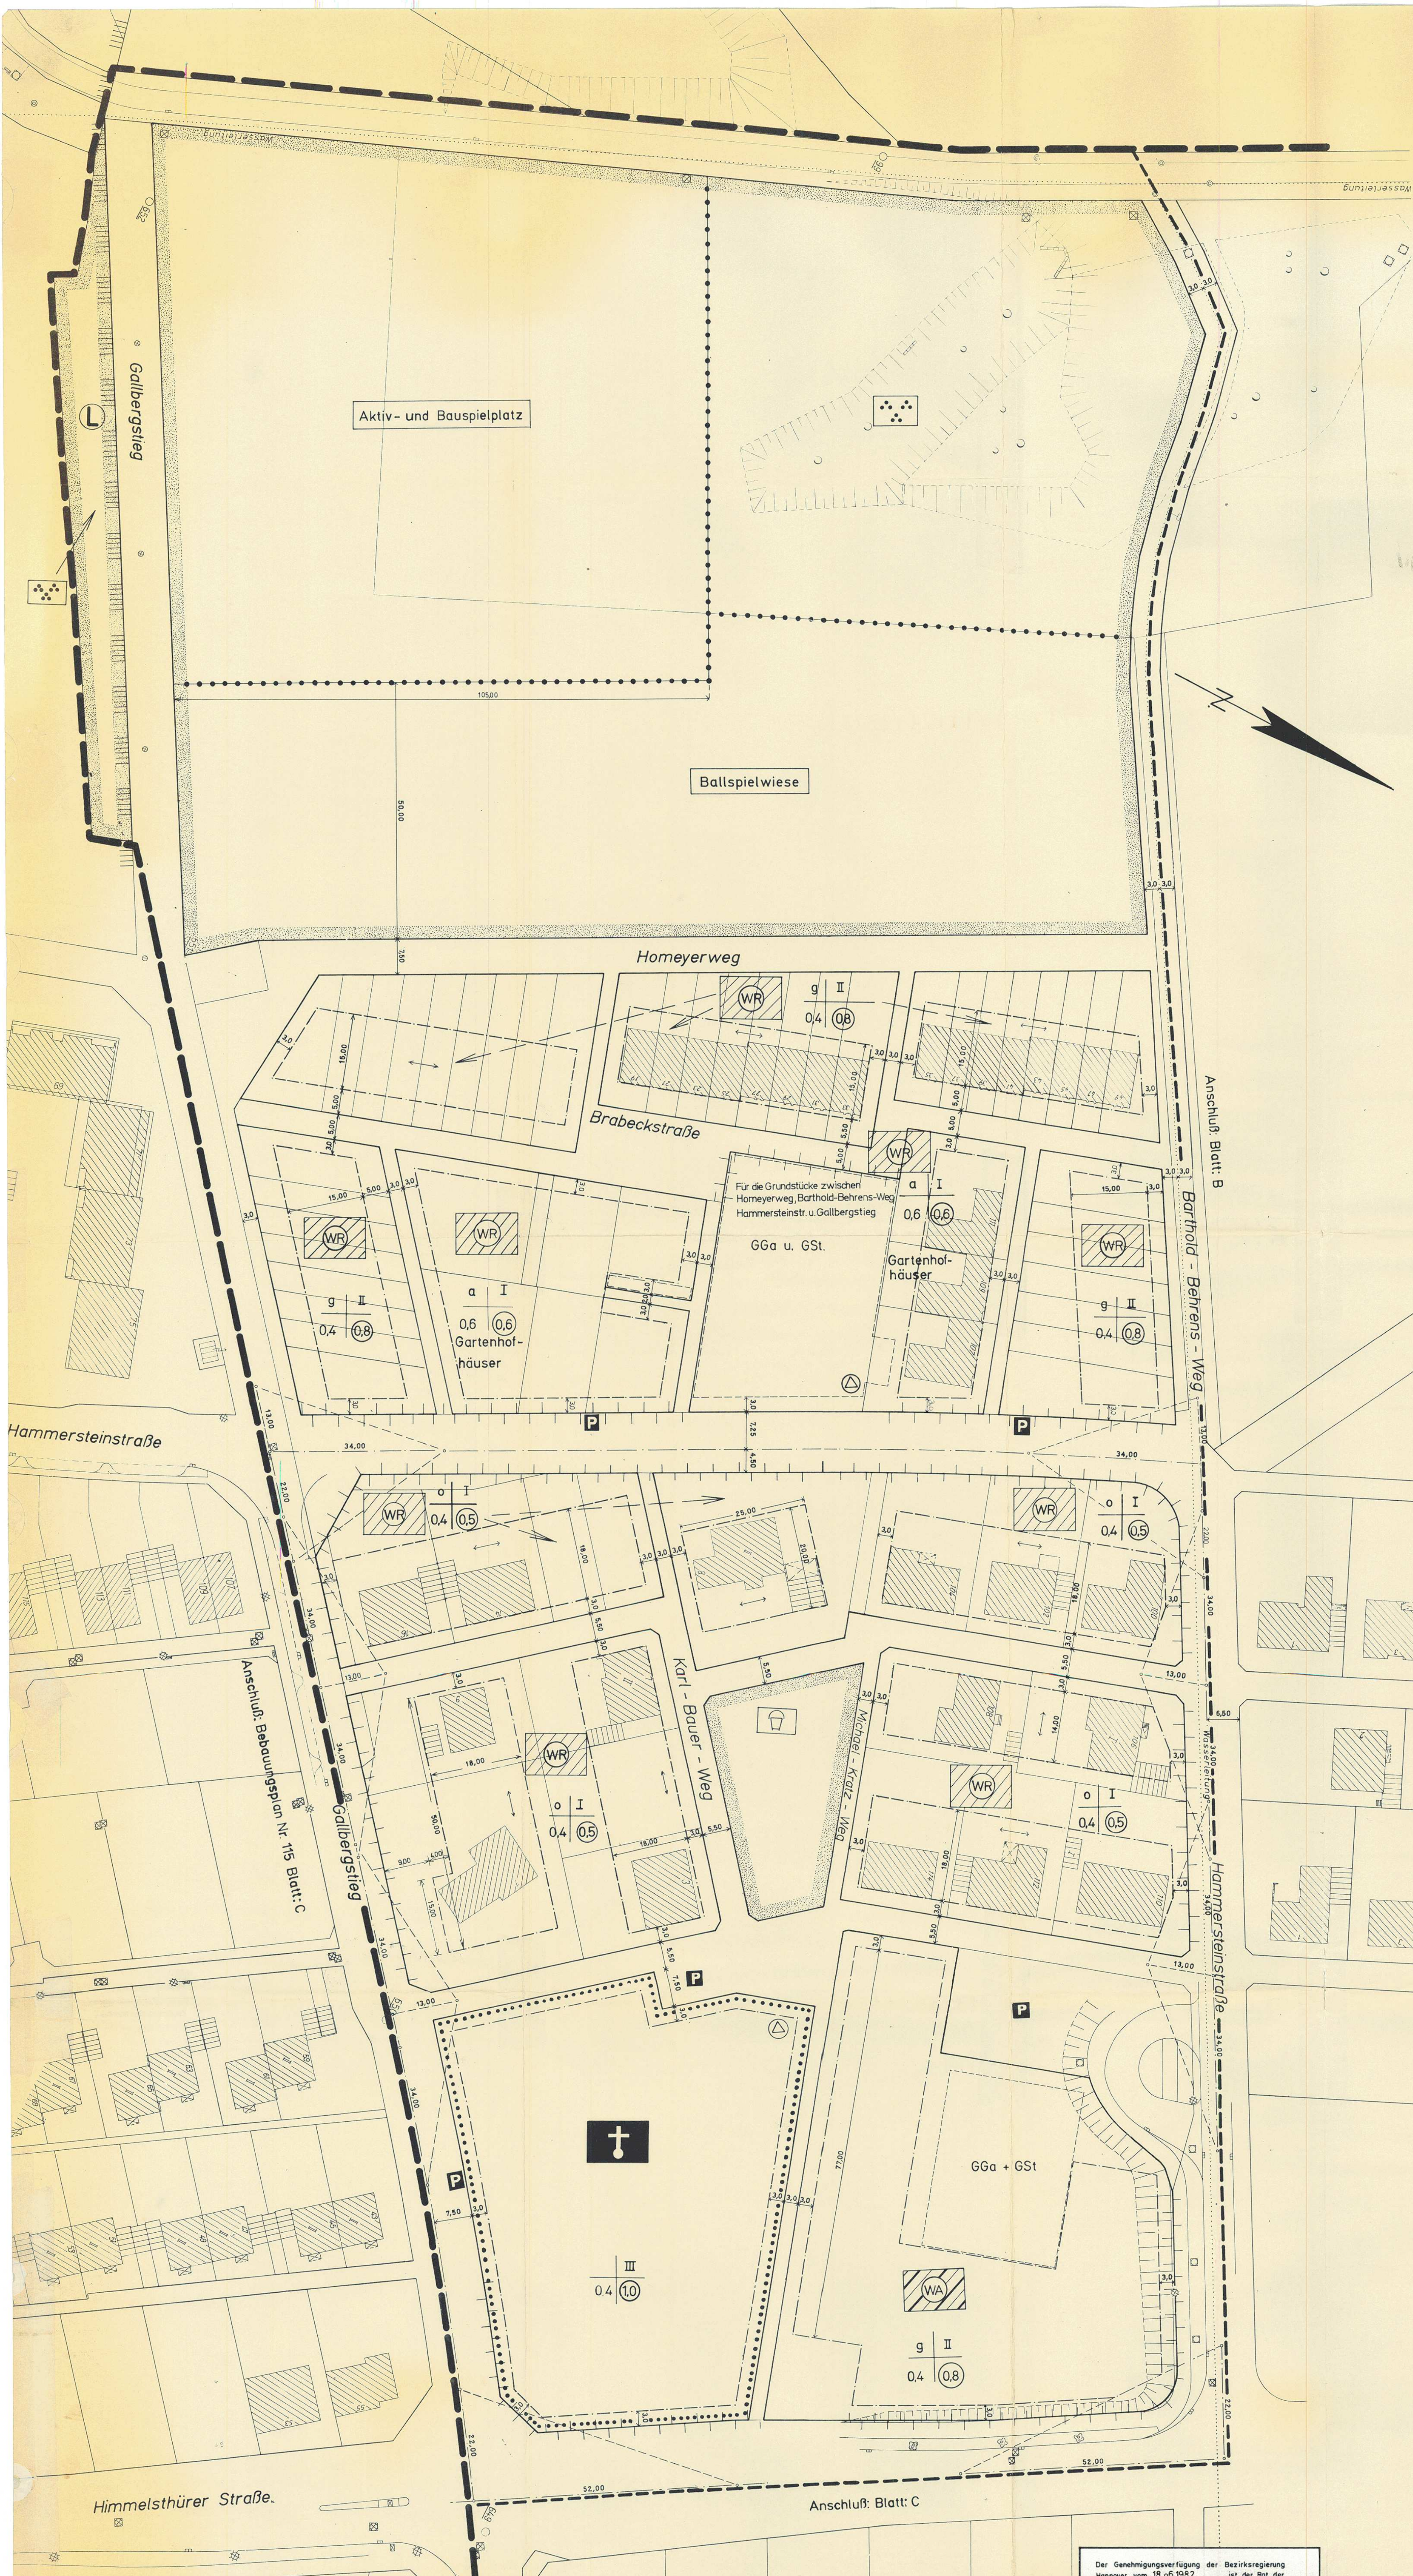

<p>Die Planunterlage entspricht dem Inhalt des Liegenschaftskatasters und weist die städtebaulich bedeutsamen Anlagen sowie Straßen, Wege und Plätze vollständig nach (Stand vom 31.1.1978). Sie ist hinsichtlich der Darstellung der Grenzen und der baulichen Anlagen geographisch einwandfrei.</p> <p>Hildesheim, den 12.9.1980</p> <p><i>Dr. Roesler</i> Stadtbauamtsleiter Verwaltungsamt</p>	<p>Für die Aufstellung des Bebauungsplans Hildesheim, den 12.9.1980</p> <p><i>Maier</i> Stadtbauamtsleiter Lt. Stadtdirektor</p>
<p>Die Aufstellung dieses Bebauungsplans wurde dem § 2 (1) BBauG in der Fassung vom 23.1.1976 vom Rat der Stadt in seiner Sitzung am 22.10.1973 beschlossen. Der allseitige Eintrag gem. § 2 (2) BBauG erfolgte durch am in der öffentlichen Eintragung am in</p> <p>Hildesheim, den 25.02.1982</p> <p><i>Maier</i> Der Oberstadtdirektor im Auftrage</p>	<p>Der Entwurf mit Begründung zu diesem Bebauungsplan hat gem. § 2 (2) BBauG am 18.08.1976 in der Zeit vom 27.10.1981 bis 26.11.1981 zu jedermanns Einsicht öffentlich ausliegen. Die Auslegung ist am 19.10.1981 mit dem Hinweis auf die Möglichkeit zur Erhebung von Anregungen und Bedenken während der Auslegungfrist in der Hildesheimer Allgemeinen Zeitung bekanntgemacht worden.</p> <p>Hildesheim, den 25.02.1982</p> <p><i>Maier</i> Der Oberstadtdirektor im Auftrage</p>
<p>Der Entwurf zur Aufstellung dieses Bebauungsplans wurde aufgrund der gem. § 2 (2) BBauG vom Rat der Stadt in seiner Sitzung am 22.10.1973 beschlossen. Der allseitige Eintrag gem. § 2 (2) BBauG erfolgte durch am in der öffentlichen Eintragung am in</p> <p>Hildesheim, den 25.02.1982</p> <p><i>Maier</i> Der Oberstadtdirektor im Auftrage</p>	<p>Dieser Bebauungsplan wurde gem. § 10 Bundesbaugesetz vom 18.08.1976 u. § 6 (1) der Niedersächsischen Gemeindeordnung vom 18.10.1977 vom Rat der Stadt Hildesheim in der Sitzung am 15.02.1982 als Satzung beschlossen. Die Begründung ist gem. § 9 Bundesbaugesetz vom 18.08.1976 u. § 6 (1) der Niedersächsischen Gemeindeordnung vom 18.10.1977 bekanntgemacht worden.</p> <p>Hildesheim, den 25.02.1982</p> <p><i>Maier</i> Der Oberstadtdirektor im Auftrage</p>
<p>GENEHMIGT gem. § 11 des Bundesbaugesetzes in der Fassung vom 18.08.1976, nach Maßgabe der Verfügung 309.8-1/1982 vom heutigen Tage 12.10.1982, 12.10.1982 Hildesheim, den 12.10.1982</p> <p><i>Maier</i> Bezirksregierung Hannover im Auftrage Oberbürgermeister</p>	<p>Dieser Bebauungsplan mit Begründung liegt gemäß § 12 Bundesbaugesetz ab 06.10.1982 öffentlich aus. Die Genehmigung, Ort und Zeit der Auslegung sind gemäß § 12 Bundesbaugesetz am 06.10.1982 im Amtsblatt für den Landkreis Hildesheim bekanntgemacht worden. Die Homologation auf § 44c und 155a BBauG sind erfolgt. Mit der Bekanntmachung wird dieser Bebauungsplan rechtsverbindlich.</p> <p>Hildesheim, den 06.10.1982</p> <p><i>Maier</i> Der Oberstadtdirektor im Auftrage</p>

Der Genehmigungsverfügung der Bezirksregierung Hannover vom 18.05.1982 ist der Rat der Stadt Hildesheim in seiner Sitzung am 06.09.1982 beigetreten.

Hildesheim, den 06.09.1982

Maier
Oberbürgermeister

