


Bebauungsplan Nr.17

Zierenbergstraße

Zeichenerklärung

- vorhandene Gebäude
- Straßenfläche
- Private Frei-Grünfläche
- Eigentumsgrünze
- Baufluchtlinien
- Straßenfluchtlinien

Querschnitt

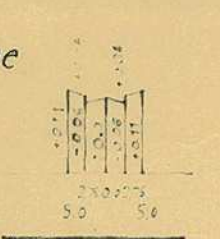

Dieser Plan liegt gem. §12 BBauG v. 23.6.60 ab 22.4.62 öffentlich aus.
Die Bekanntmachung über die Genehmigung u. Ort u. Zeit der Auslegung ist gemäß §12 BBauG v. 23.6.60 am 22.4.62 erfolgt.
Der Plan ist gem. §12 BBauG mit dieser Bekanntmachung rechtsverbindlich geworden.
Hildesheim, den 22.4.1962.

Der Oberstadtdirektor
I.V.


Krause
Stadtdirektor

Dieser Planentwurf hat in der Zeit vom 16.6. bis 14.7.61 zu jedermanns Einsicht offen gelegen.

Hildesheim, den 6.8.1962

Der Oberstadtdirektor

Krause
Stadtdirektor

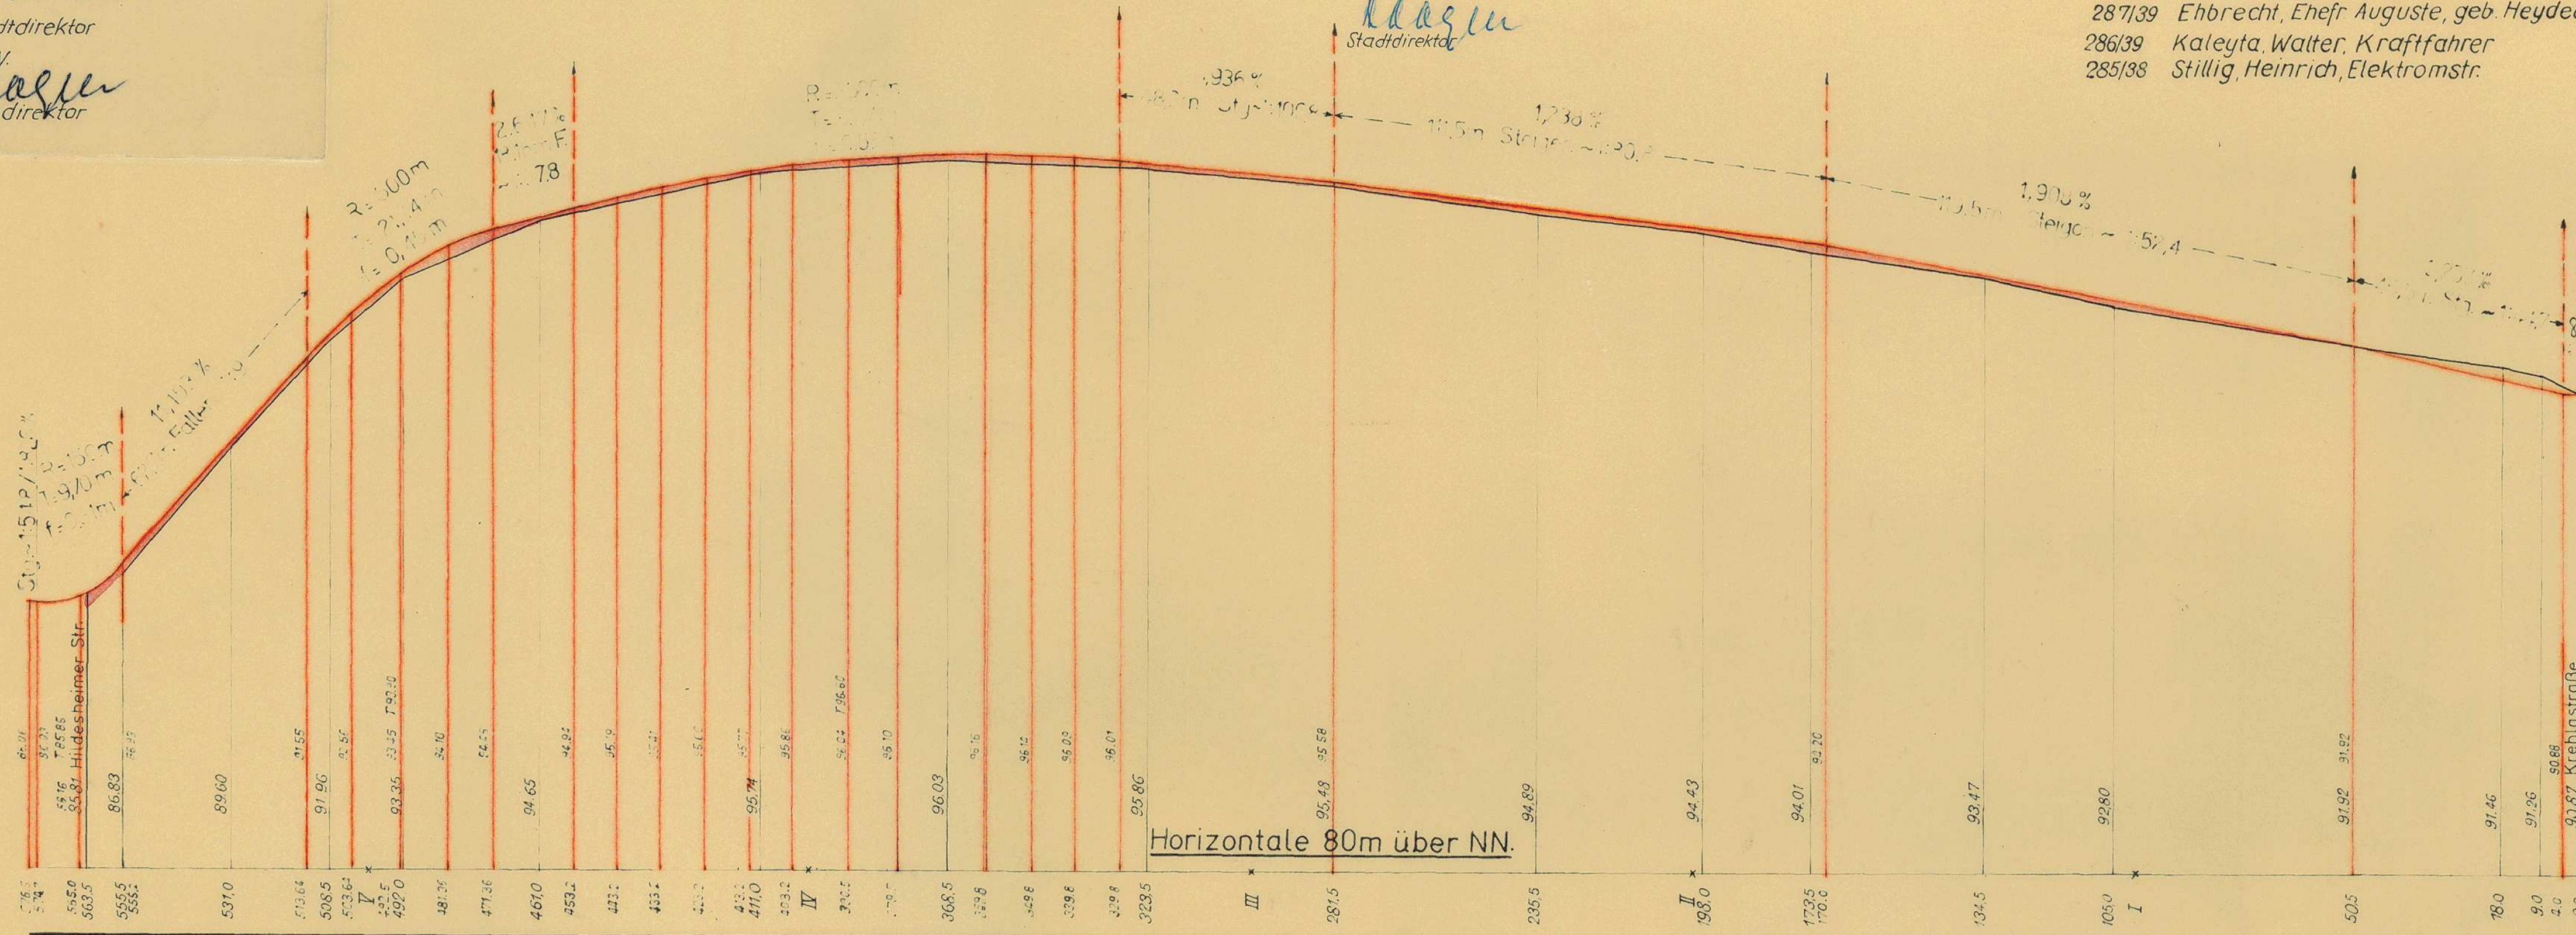

Horizontale 80m über NN.

Für die Richtigkeit:


Krause 9/2.1962

Städt. Obervermessungsrat

Gemarkung Moritzberg

Flur 1

Flur 2

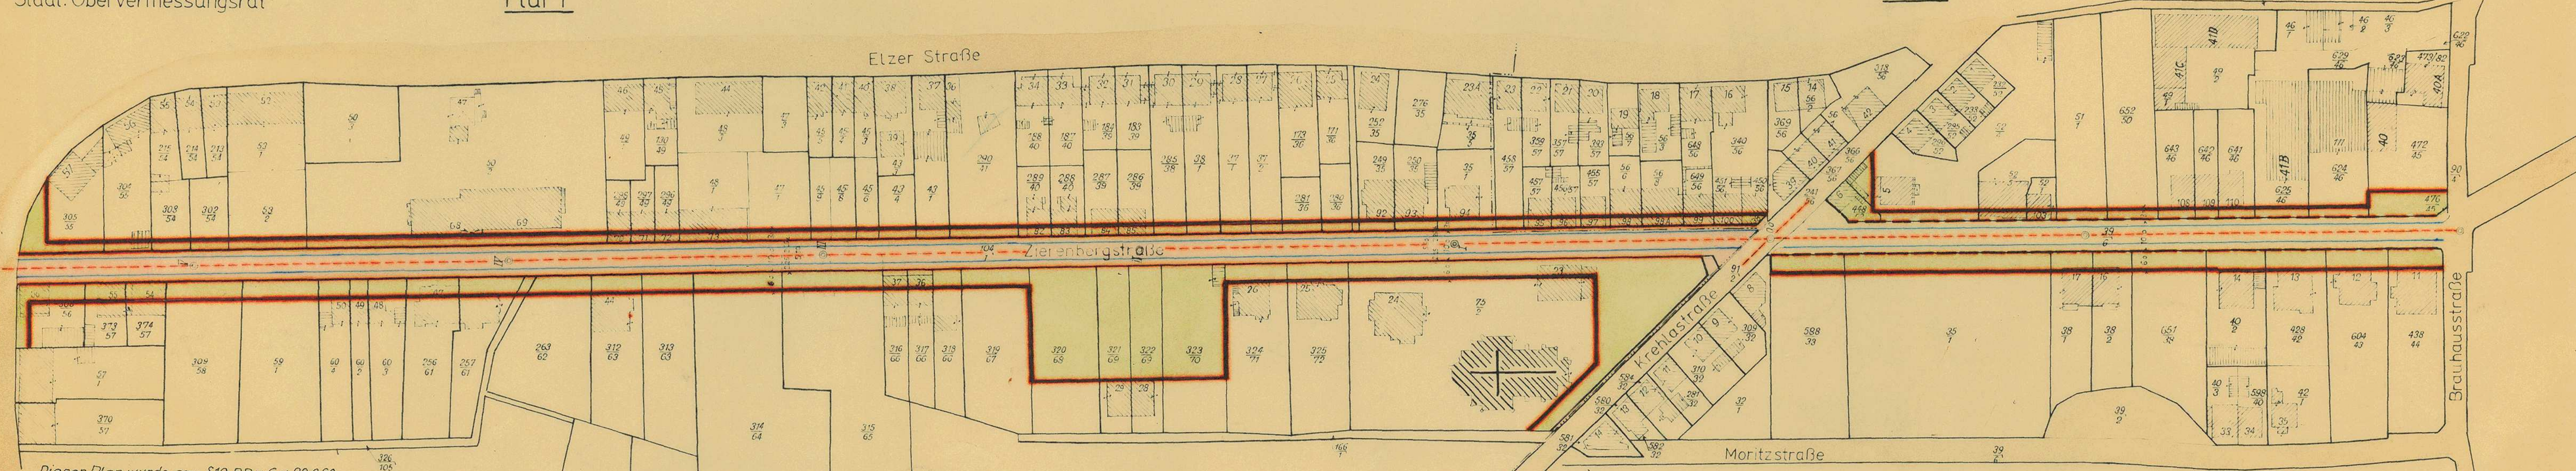

Dieser Plan wurde gem. §10 BBauG v. 23.6.60 in Verbindung mit §2 der Verordnung über Bauleitpläne des Nieders. Landesministers vom 28.6.1961 u. §6(1) der Nieders. Gemeindeordnung v. 4.3.55 vom Rat der Stadt Hildesheim in der Sitzung am 9.7.62 als Satzung beschlossen.

Hildesheim, den 6.8.62.

Der Verwaltungsausschuss

Krause
Oberbürgermeister

Krause
Oberstadtdirektor



Genehmigt

gem. §11 des Bundesgesetzes vom 23.6.1960 (BGBl. I S. 341) nach Maßgabe meiner Verfügung vom heutigen Tage

Hildesheim, den 11.8.1962

Der Regierungspräsident

Krause

Auftrag

17

Maßstab für die Längen 1:1000

für die Höhen 1:100

305/55 Lammers, August, Tischler
304/55 Rosenberger, Ehefr. Joh. geb. Lohr
303/54 Meyer, Ww. Rosa u. Miterben
302/54 Dietrich, Ww. Anna geb. Ossenkopp
53/2 Nord, Ehefr. Edith geb. Alberti
50/2 Stadtgem.
298/49 Schulz, Herta, Ehefr.
297/49 Ahrens, Ehefr. Magdalene geb. Krüger
296/49 Bansemer, Hilde, Ehefr.
48/1 47h Wetzell, Gummiwerke A.G.
45/9 45h Scharnfski, Fritz, Postbeamter
45/6 Puck, Ww. Käthe geb. Maß
43/4 Brunotte, Heinrich
43/1 Bach, Heinrich, Schlachtermstr.
290/41 Ulbrich, Ww. Wilhelmine geb. Oelze
289/40 Gladow, Friedr. Mater
288/40 Schwarz, Wilh.
287/39 Ehbrecht, Ehefr. Auguste, geb. Heydecke
286/39 Kaleyta, Walter, Kraftfahrer
285/38 Stilling, Heinrich, Elektromstr.

38/1 Neumann, Joh. Bäcker
37/1 Oelze, Albert, Dreher
37/2 Neumann, Max, Schlosser
281/36 Pape, Ehefr. Tringard geb. Feise
280/36 Homuth, Ww. Elli, geb. Enders u. 2 Kinder
249/35 Gabel, Ww. Antonie geb. Lautenbach
250/35 Rose, Ehefr. Ilse geb. Nege
35/1 Beckmann, Friedr., Lehrer
75/2 Luth, Kirche
325/72 Gerlach, Ww. Elisabeth geb. Lochte
324/71 Mankau, Wilhelm, Verw. Insp.
323/70 Mankau, Eva, Maria, Frl.
322/69 Zierenberg, Wilh. Rundf. Mech. und Ehefr.
321/69 Heinrich, Baving u. Dreiholz, Ww. Herta geb. Giesler
319/67 Krumfuß, Joh. Maurerpolier u. Erben
318/66 Schmied, Willi, Fuhrunternehmer
317/66 Hoyer, Walter, Schlosser
316/66 Disscher, Hermann
315/65 Kühne, Wilh. Kfm.
314/64 Ehbrecht, Ehefr. Auguste geb. Heydecke
313/63 Mumme, Wilhelm, Kfm.
312/63 Ohmes, Hubert, Architekt u. Ehefr.
326/105 Stadtgem.
257/61 Fahlbusch, Ehefr. Hedw. geb. Nolte
256/61 Klapprott, Aug. Maurerstr.
60/3 Hoffmann, Erich, Reg. Angest.
60/2 Dönnert, Heinrich, Baving
60/4 Beltzsch, Joh. Kfm. Angest.
59/1 309/58 Feise, Ehefr. Erna geb. Kohmeier in Schönebeck
374/57 Wierig, Albrecht, Lehrer
373/57 Döring, Ww. Gertrud u. Döring, Hans-Joachim
306/56 Buereschaper, Ehefr. Marie geb. Meyer

Flur 2

32/1 Schrader, Ruth
588/33 Uthoff, Edmund, Gärtner
35/1 Meyer, Karl, Restaurateur
38/1 Dücker, Wolfgang, Tankstellenpächter
38/2 Krone, Klara, Ehefr.
651/38 Krone, Klara geb. Dücker
40/2 Peine, Ehefr. Amalie geb. Pieper
428/42 Meyer, Ww. Margarete geb. Appel
604/43 Schröder, Konrad, Oberschullehrer
438/44 Wierig, Albrecht, Lehrer
472/45 Steingrube, Aug. Schnitlmacher
476/45 Bertram, August, Kfm.
624/46 Lindel, Ww. Alwine geb. Ziegenhorn

Flur 2

625/46 Härke, Ww. Anna, geb. Moder
641/46 Rengelshausen, Albert, Werkm.
642/46 Lautenbach, Else, Frl.
643/46 Eggert, Theodor, Dreher
652/50 Ilse, Heinrich, Stadtoberinsp. u. Erben
51/1 Wetzell - Gummiwerke A.G.
52/1 Eilert, Wilhelm, Schleifer
52/5 Wittenberg, Heinz, Maschinenschlosser u. Ehefr.
52/4 Evers, Johannes, Kfm. Angest.
448/52 Bettels, Agnes, Frl. in Huddesum

450/56 Lütze, Franz, Arbeiter
451/56 Bode, Albert, Zimmerer in Bönning
649/56 Kling, Otto, Weber u. Ehefr.
56/8 Pollioka, Elnfriede, Ehefr.
56/6 Hanne, Erwin, Architekt
455/57 Fritsche, Hans, Landwirt
456/57 Günther, Ehefr. Elisabeth geb. Holze
457/57 Teuteburg, August, Schlosser
458/57 Köhne, Karla, Frl.