

Bebauungsplan Nr. 47

für das Gebiet der Einmündung Krähenberg -
Lange Pieperstr.. Gemeindezentrum St. Andreas-
Ost und Kinderspielplatz

Maßstab 1:500


Änderung der Fluchtlinienpläne:

Nr.134 Pieperstraße (jetzt Lange Pieperstraße)

Nr.137 Krähenberg

Zeichenerklärung.

- Bestehende Gebäude
- Grenze des Bebauungsplanes
- Öffentliche Verkehrsfläche
- Gemeinbedarfsfläche
Gemeindezentrum St. Andreas Ost
- Öffentliche Grünfläche
- Baugrenze
- Z
(H) Zahl der Vollgeschosse
Höchstgrenze
- GRZ Grundflächenzahl
- GFZ Geschossflächenzahl
- x 88,44 Höhe der Fahrbahn über N.N.
- x 87,10 Höhe des Gehweges über N.N.

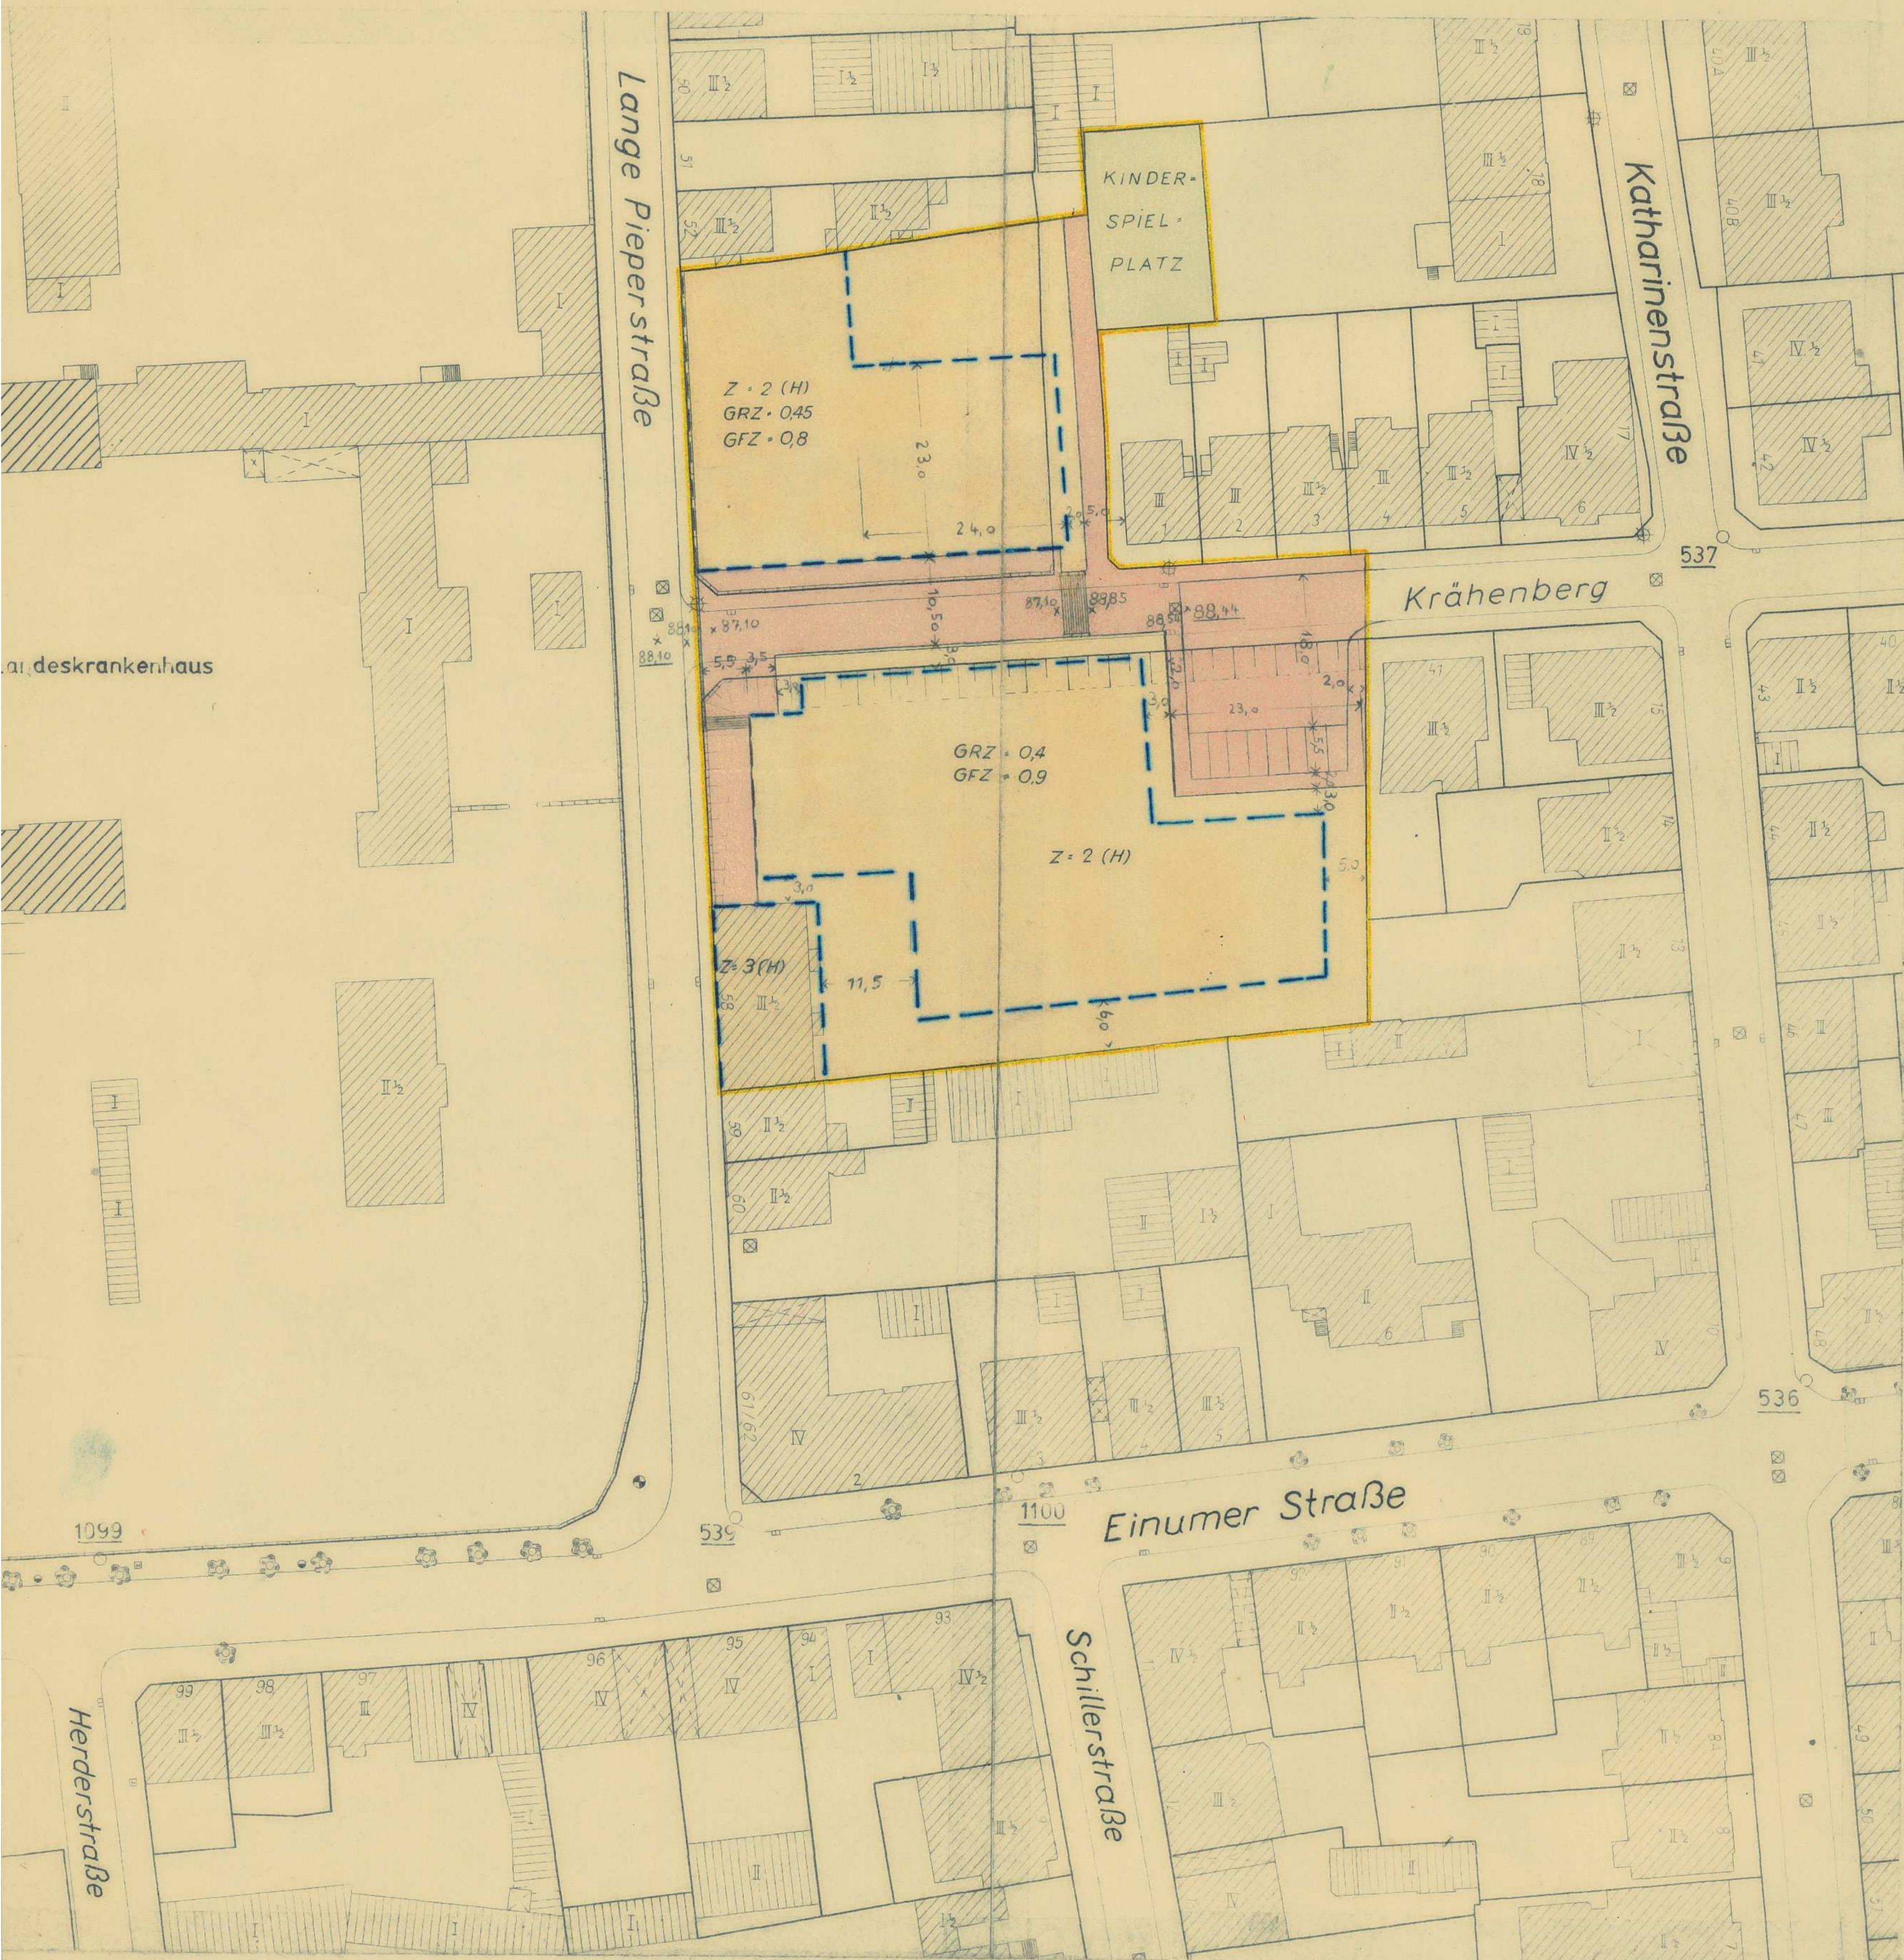

Aufgestellt im September 1963
Stadtplanungsamt Hildesheim
Hildesheim, den 21.5.64

M. W. W.
Städt. Baurat

Die Richtigkeit des Planes in
vermessungst. Hinsicht wird
hiermit bescheinigt.
Hildesheim, den 21.5.64.

K. F. F.
Städt. Obervermessungsrat

Genehmigt

gem. § 11 des Bundesbaugesetzes vom 23.6.
1960 (BGBl. I S. 341) nach Maßgabe meiner
Verfügung vom heutigen Tage. Hildesheim 3(47)

Hildesheim, den 16. 7. 1964
Der Regierungspräsident
im Auftrage



M. W. W.

Dem Entwurf mit Begründung zu diesem
Bebauungsplan hat der Rat der Stadt
Hildesheim gem. § 2 BBauG v. 23.6.60
in der Sitzung am 27.1.64 zugestimmt
Hildesheim, den 21.5.64.

M. W. W.
Stadtbaudirektor

Der Entwurf mit Begründung zu diesem Bebauungsplan hat
gem. § 2 BBauG v. 23.6.60 in der Zeit vom 21.2. bis 20.3.64
zu jedermanns Einsicht öffentlich ausgelegen
Die Auslegung ist am 13.2.64 mit dem Hinweis auf die
Möglichkeit zur Erhebung von Bedenken u. Anregungen wahr-
rend der Auslegungsfrist bekanntgemacht worden.

Hildesheim, den 21.5.1964

M. W. W.
Stadtbaudirektor

Dieser Plan wurde gem. § 10 BBauG v. 23.6.60 (i. d. F.) der
Nieders. Gemeindeordnung vom 4.3.1955 vom Rat der
Stadt Hildesheim in der Sitzung v. 4.5.64 als Satzung
beschlossen.

Die Begründung ist gem. § 9 BBauG vom 23.6.60 beigelegt
Hildesheim, den 21.5.64

M. W. W.
Oberbürgermeister
M. W. W.
Oberstadtdirektor

Dieser Bebauungsplan mit Begründung liegt gem. § 12
BBauG vom 23.6.60 ab 6.8.1964 öffentlich aus.
Die Bekanntmachung über die Genehmigung und
Ort u. Zeit der Auslegung ist gem. § 12 BBauG vom
23.6.60 am 6.8.1964 erfolgt.

Der Bebauungsplan ist gem. § 12 BBauG mit dieser
Bekanntmachung rechtsverbindlich geworden.
Hildesheim, den 6.8.1964

M. W. W.
Stadtbaudirektor