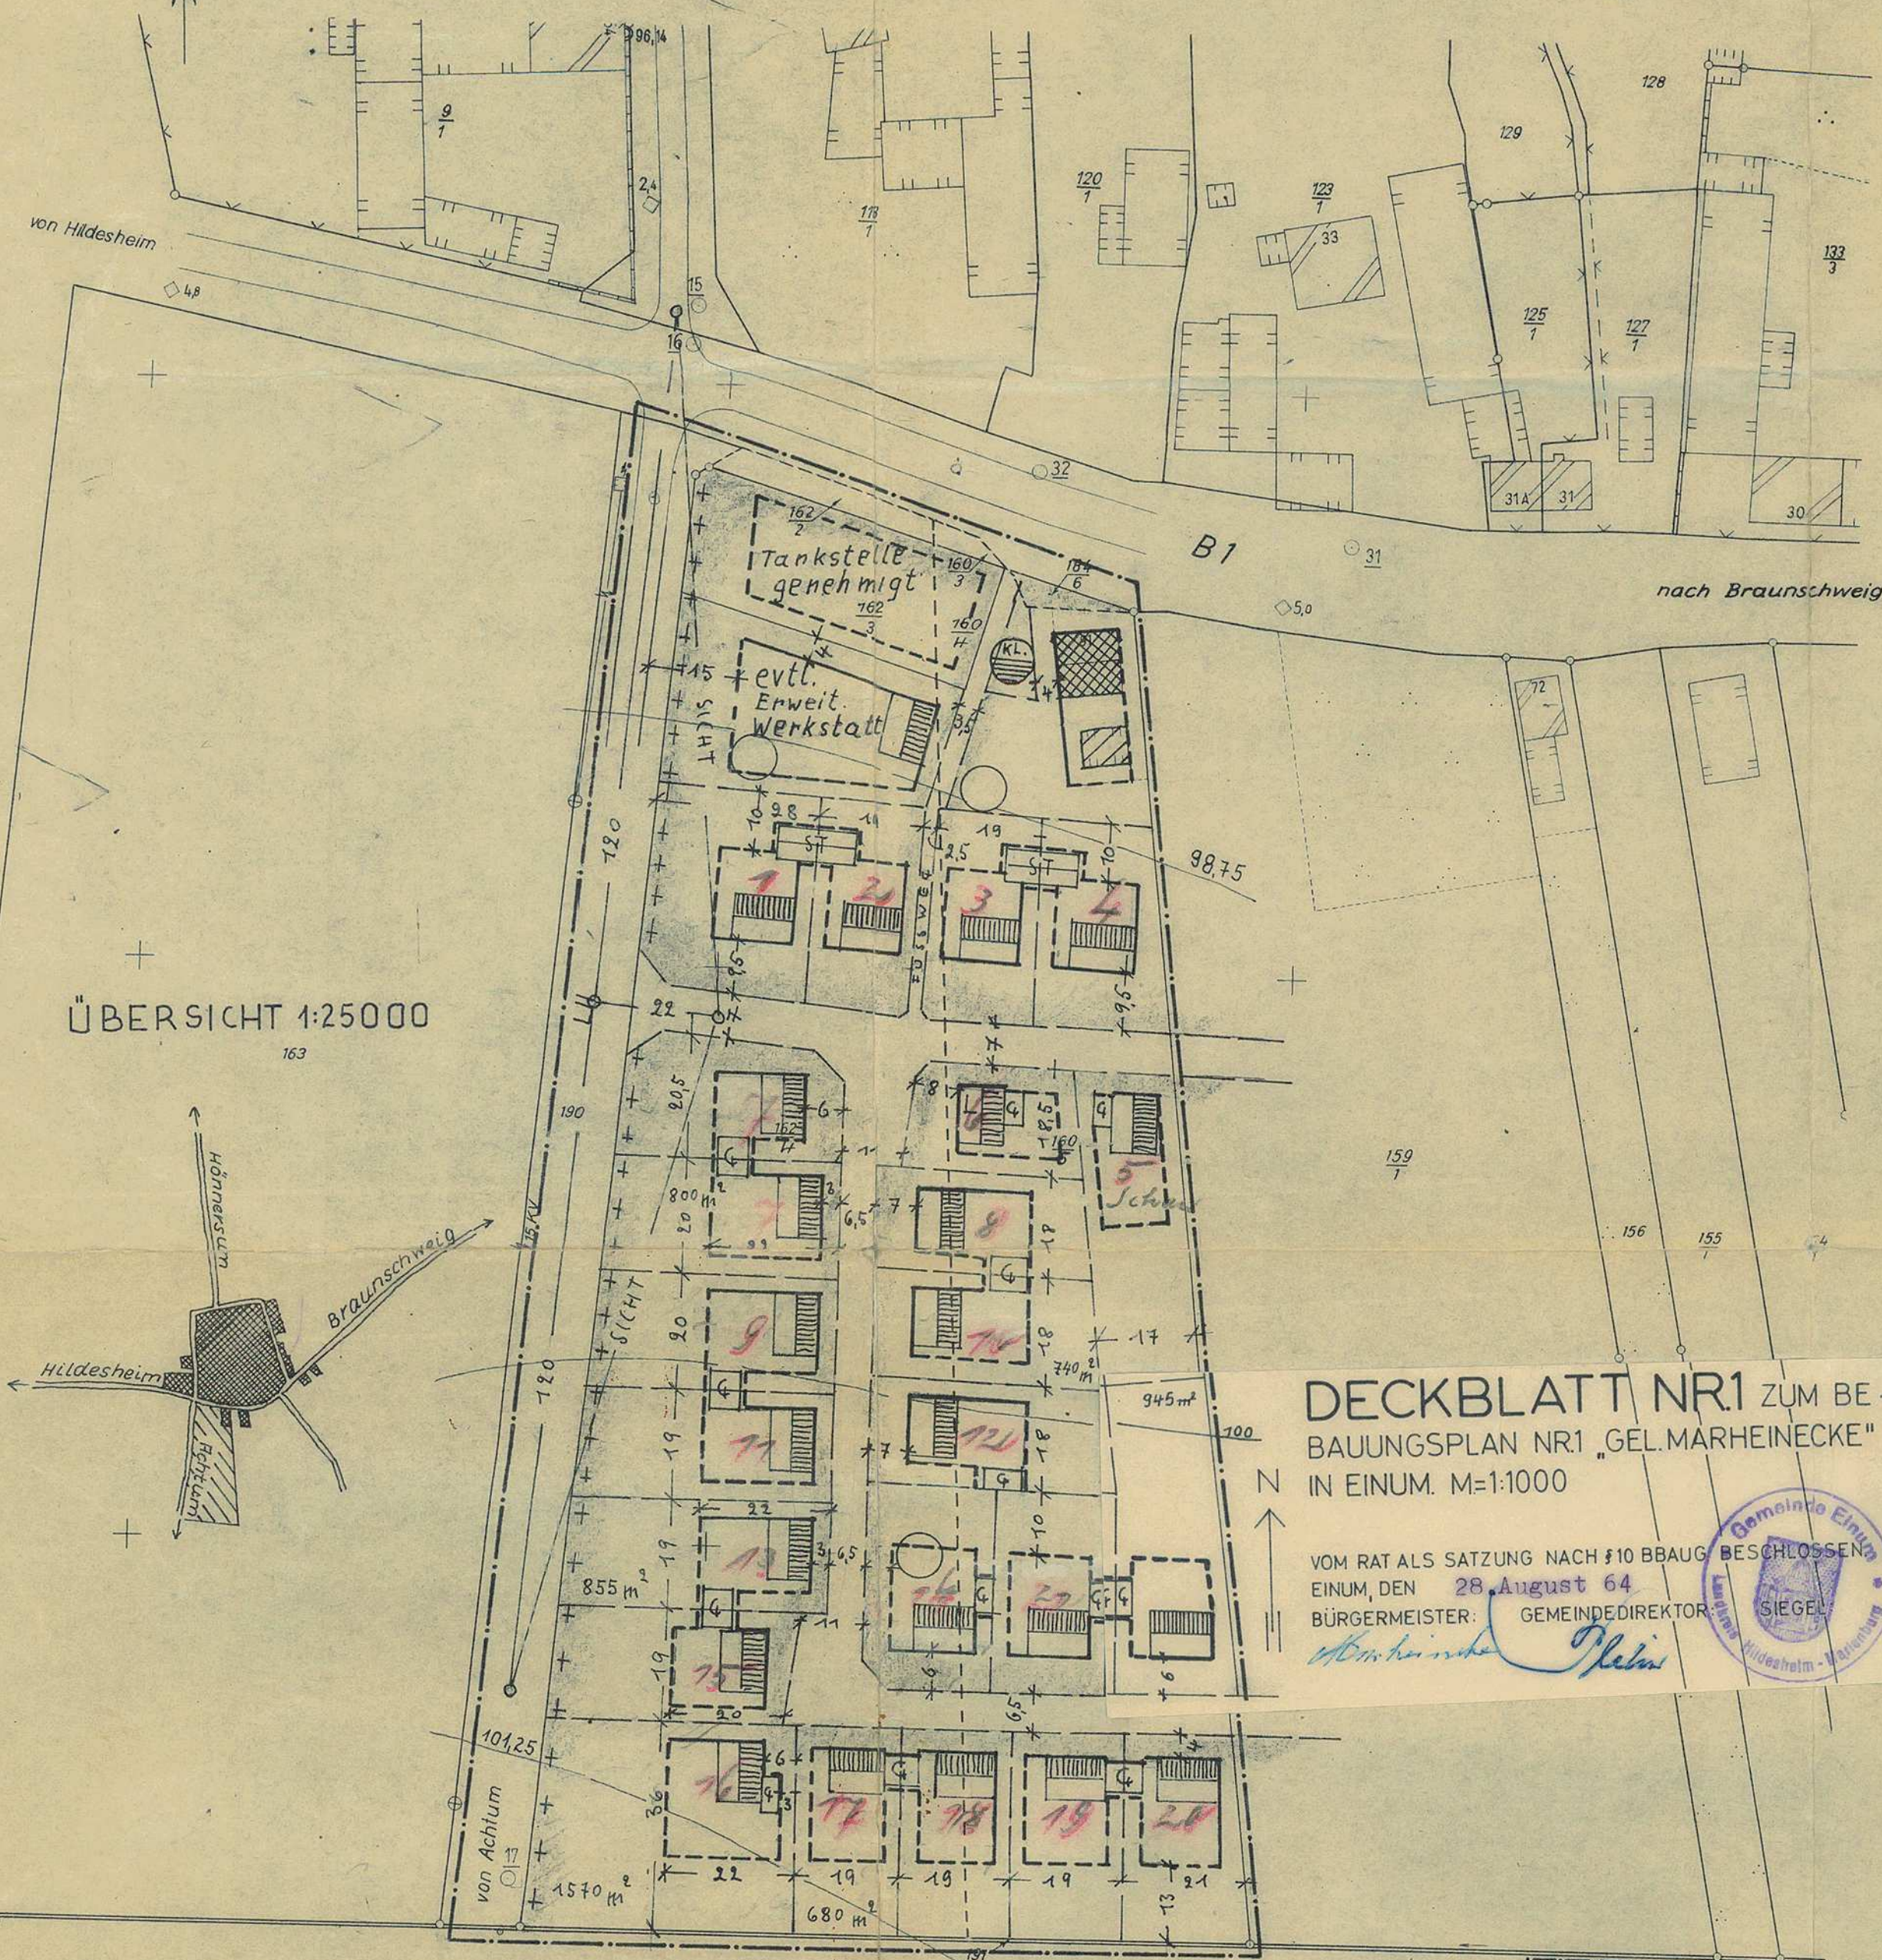




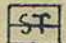
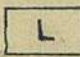
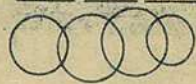



$$M = 1:1000$$


GELTUNGSBEREICH \_\_\_\_\_  
 HÖHENLINIEN \_\_\_\_\_ 100 \_\_\_\_\_  
 VORHANDENE GRENZEN \_\_\_\_\_  
 AUFZUGEBENDE GRENZEN - - - - -  
 GEPLANTE GRENZEN \_\_\_\_\_  
 VORHANDENE BAUTEN  
 1-GESCHOSS  2-GESCHOSSE   
 STELLUNG D. GEPL. BAULICHEN ANLAGEN.  
 DORFGEBIET. MD. BAUNUTZUNGSVERORDN. § 5.  
 1 VOLLGESCHOSS , GFZ. = Q4   
 GARAGEN  FLACHDACH STÄLLE   
 LÄDEN   
 BAULINIEN, EINZUHALTEN \_\_\_\_\_  
 HINTERE U. SEITL. BAUGRENZEN - - - - -  
 ÖFFENTLICHE VERKEHRSFLÄCHE \* \_\_\_\_\_  
 BÄUME ALS AUFLAGE   
 KEINE ZUGÄNGE + + + + +  
 GEPLANTE KLÄRANLAGE   
 SICHTDREIECKE SIND VON JEDLICHER BEBAUUNG U. BEWUCHS  
 ÜBER 80 CM FREIZUHALTEN, GEMESSEN V. FAHRBAHN-O-KANTE

VERVIELFÄLTIGUNG VERBOTEN. BESTÄTIGUNG DES KATASTERAMTS:  
Der Bebauungsplan ist richtig und läßt sich in die Örtlichkeit übertragen  
Hildesheim, den 27.9.1962  
Katasteramt  
PLANER: Dr.-Ing. Fritz Rechenberg  
HILDESHEIM, D. 27.9.62

PLANER: Dr. Ing. Erik Reichenberg  
VOM RAT BESCHLOSSEN AM: 30.8.62. u. 18.1.63.  
BÜRGERMEISTER: GEM.-DIREKTOR OD. BEIGEORDNETER:

DER PLAN HAT OFFENTLICH AUSGELEGEN IN DER ZEIT  
VOM 19.1. BIS 19.2.63 GEMEINDE: *TD*

REGIERUNGS-GENEHMIGUNG.

DECKBLATT NR.1 ZUM BE-  
BAUUNGSPLAN NR.1 "GEL. MARHEINECKE"  
IN EINUM. M=1:1000

VOM RAT ALS SATZUNG NACH § 10 BBAUG BESCHLOSSEN  
EINUM, DEN 28. August 64  
BÜRGERMEISTER: GEMEINDEDIREKTOR: SIEGEL:

BÜRGERMEISTER: GEMEINDEDIREKTOR

Genehmigt

gem. § 11 des Bundesbaugesetzes vom 23. 6.  
1964 (BGBl. I S. 341) nach Maßgabe meiner  
Verfügung vom heutigen Tage. IHSB 47-M 26.3(1)

Hildesheim, den 6. Mai 1963

Der Regierungspräsident  
Im Auftrage

INKRAFTTRETEN DURCH ÖFFENTLICHE BEKANNTMACHUNG

AM: 28. Juni 1963

GEHEINDE: Ein

SIEGEL

Dem Herrn Dr. Rechenberg (für Gemeinde) Einum  
ist die Vervielfältigung des Planes  
Gemarkung Einum, Flur 2

unter den mit Schreiben des  
Kasseleramtes Hildesheim  
v. 21.5.62 (Gschl. Buch Nr. A 1080)  
stillschweigend anerkannten Bedingun-  
gen und des jederzeitigen Wi-  
derzuges bis \_\_\_\_\_  
gestaltet worden.

Gebühren 102,- DM  
Gebührenbuch Nr. IA 1753