


# 1. Änderung zum Bebauungsplan Nr.10

für das Gebiet zwischen Jost.-u. Gerlandstraße

Maßstab 1:500

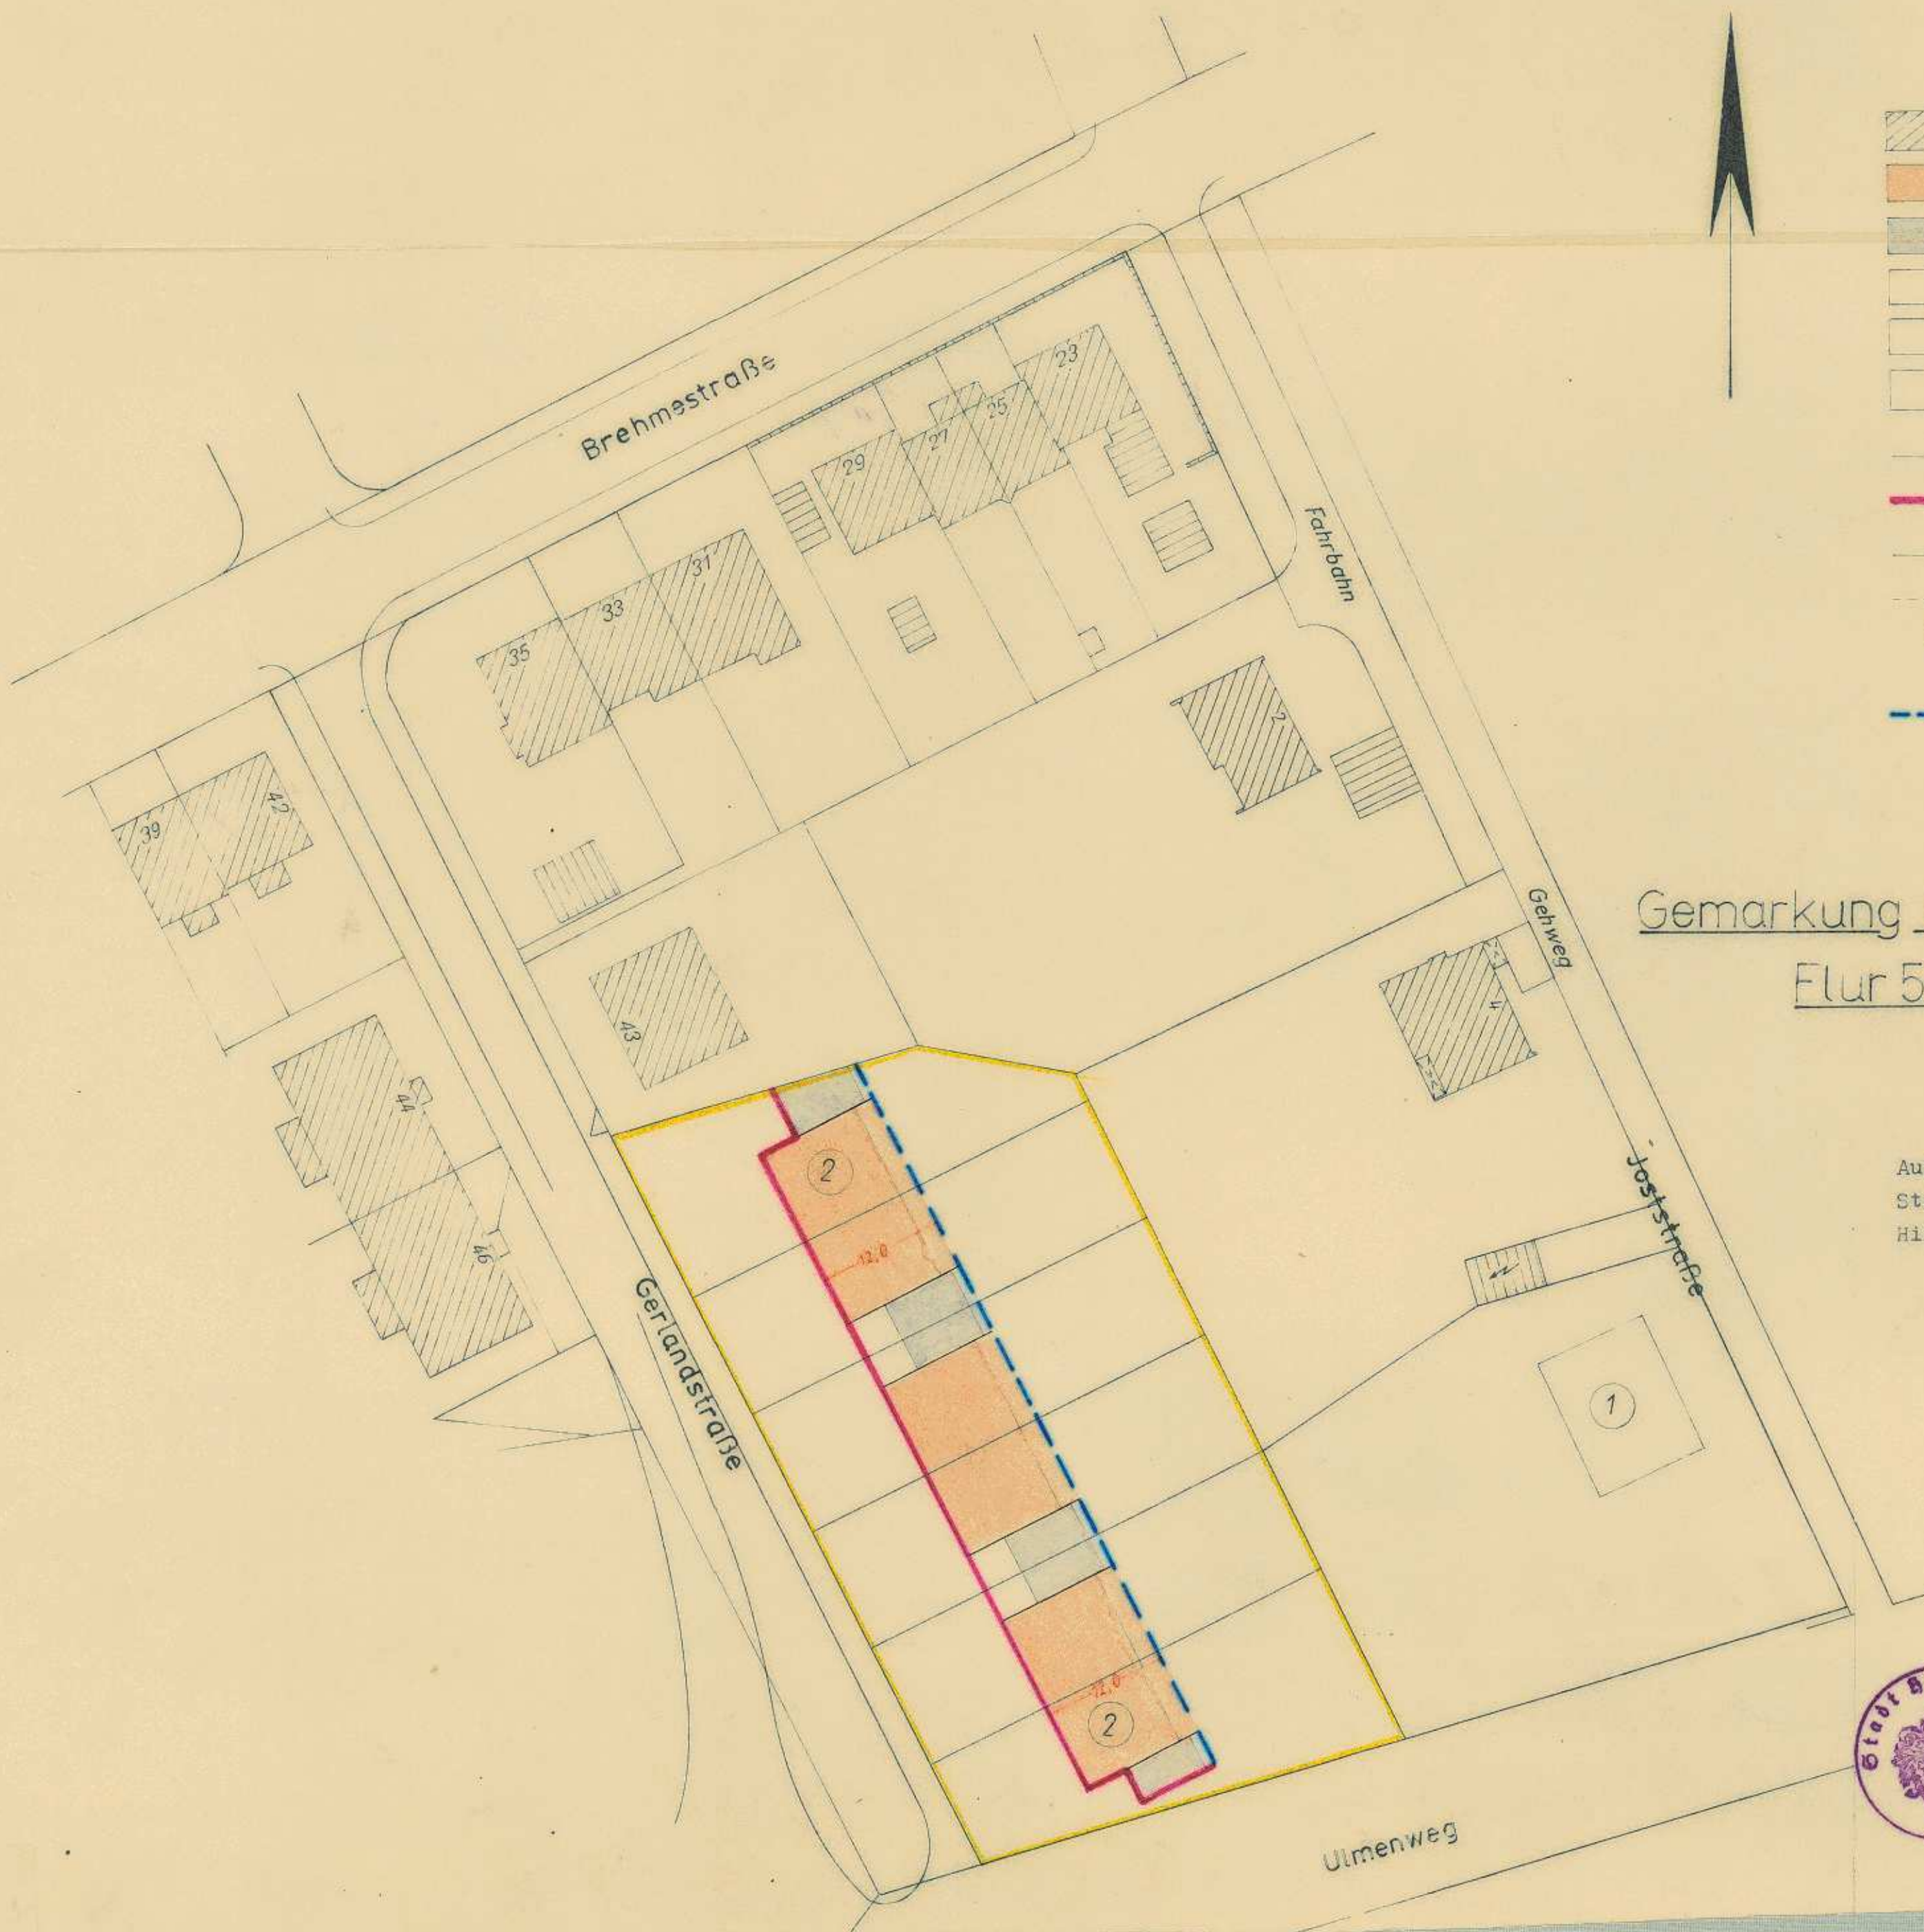

## Zeichenerklärung

- Bestehende Gebäude
- Wohngebäude- überbaubare Grundstücksfläche
- Einstellplätze bzw. Garagen
- Verkehrsfläche
- Private Frei- und Grünfläche
- Grenze des Bebauungsplanes
- Zwingende Baulinie
- Eigentumsgränze, alt
- Eigentumsgränze, geplant
- Geschoßzahl
- Baugrenze

Gemarkung Hildesheim  
Flur 55

Aufgestellt: ... Februar 1965 ...  
Stadtplanungsamt Hildesheim  
Hildesheim, den ... 6. 4. 1965 ...  
*Jan*  
Städt. Baurat

Die Richtigkeit des Planes  
in vermessungstechnischer  
Hinsicht wird hiermit  
bescheinigt.  
Hildesheim, den ... 31. März 1965 ...  
*Kaplan*  
Städt. Obervermessungsrat

Diese Änderung beschloß der Rat  
der Stadt Hildesheim in seiner  
Sitzung vom ... 3. 5. 1965 ... gem.  
§ 10 u. 13 B. Bau G. u. § 6 (1)  
der Nieders. Gemeindeordnung als  
Satzung.

Hildesheim, den ... 5. 5. .... 1965



*Haus*  
Oberbürgermeister

*Stad*  
Oberstadtdirektor